

CREADO CON UNA VERSION PARA ESTUDIANTES DE AUTODESK

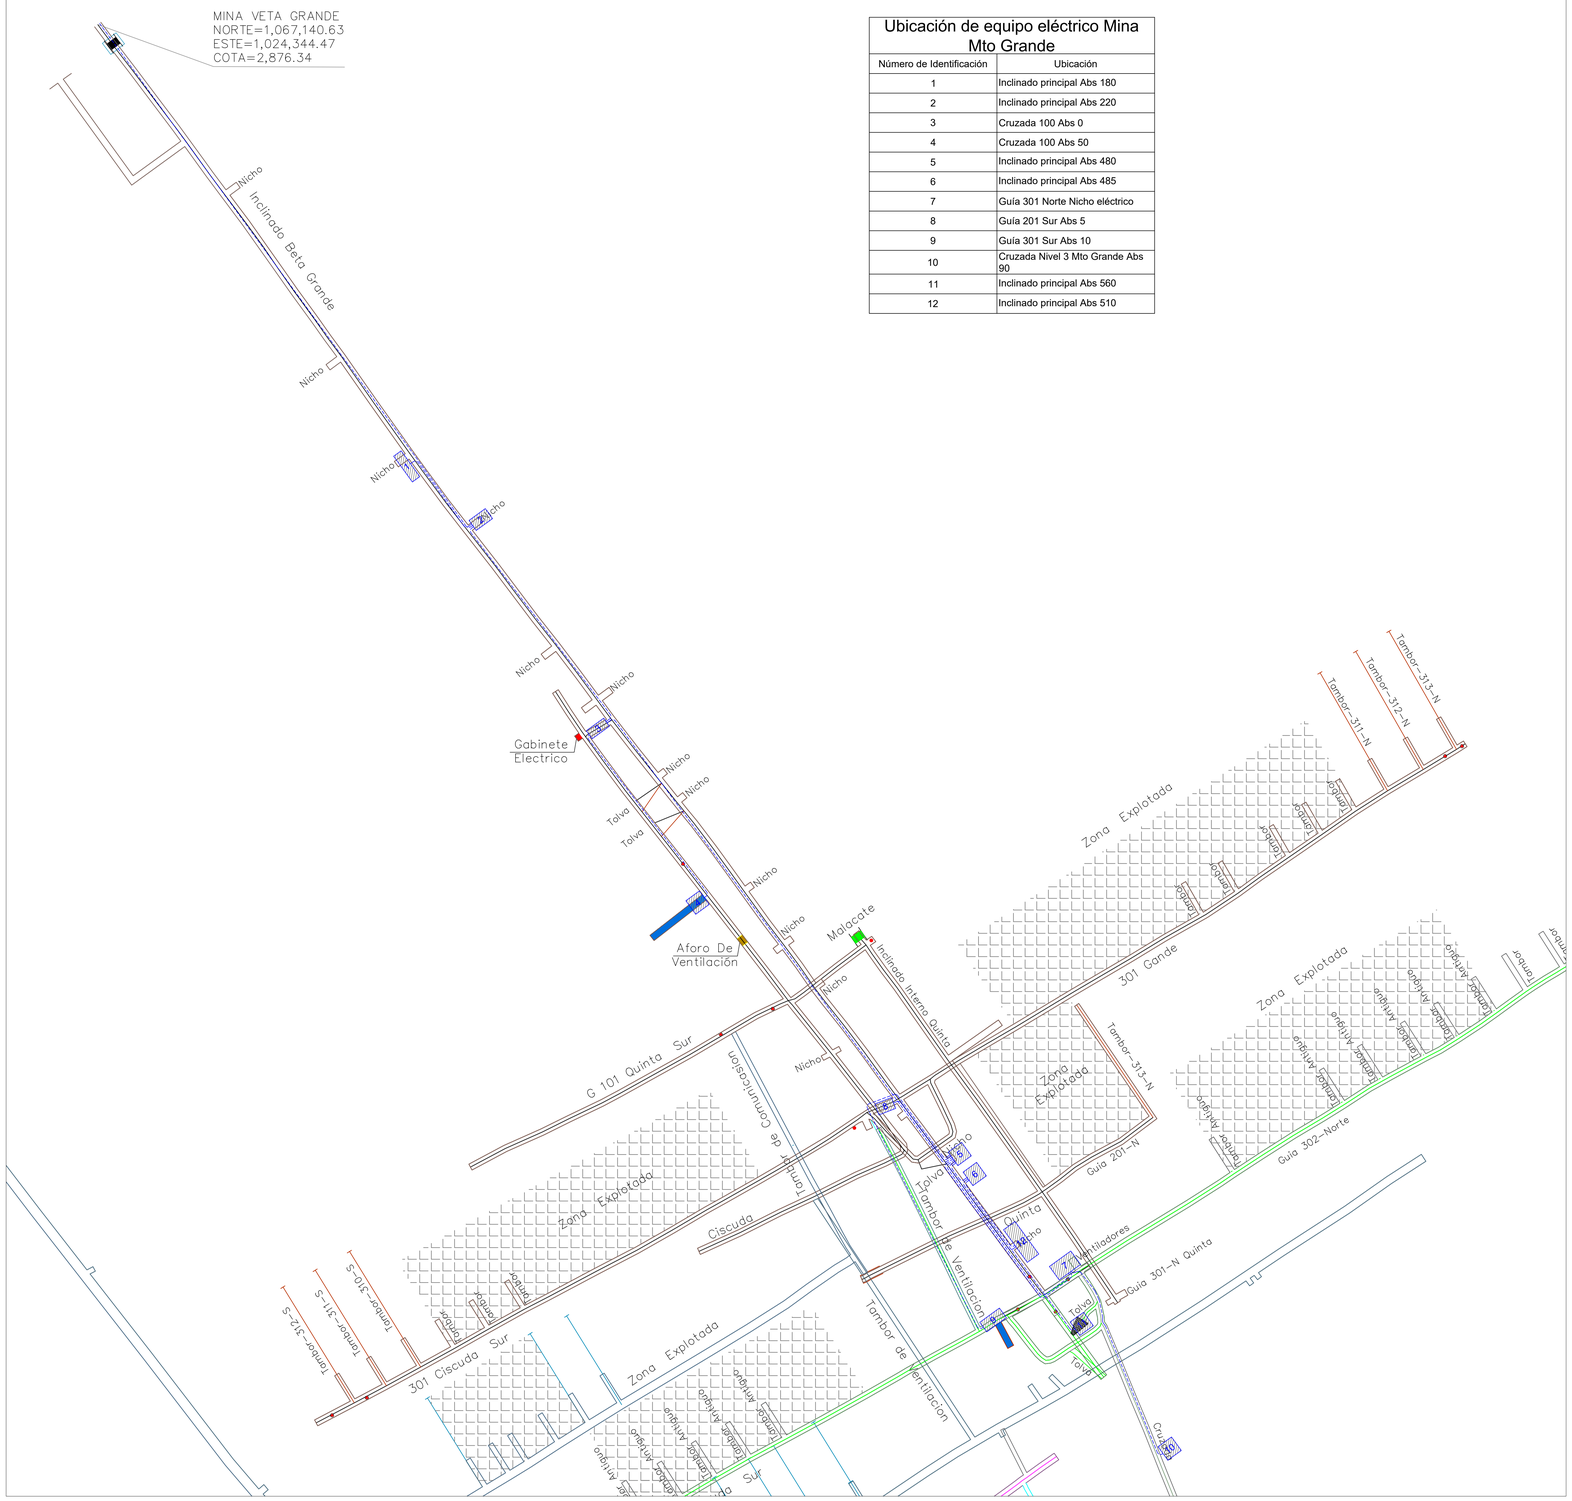

Ubicación de equipo eléctrico Mina Mto Grande	
Número de Identificación	Ubicación
1	Inclinado principal Abs 180
2	Inclinado principal Abs 220
3	Cruzada 100 Abs 0
4	Cruzada 100 Abs 50
5	Inclinado principal Abs 480
6	Inclinado principal Abs 485
7	Guía 301 Norte Nicho eléctrico
8	Guía 201 Sur Abs 5
9	Guía 301 Sur Abs 10
10	Cruzada Nivel 3 Mto Grande Abs 90
11	Inclinado principal Abs 560
12	Inclinado principal Abs 510

Unifilar Mto Grande

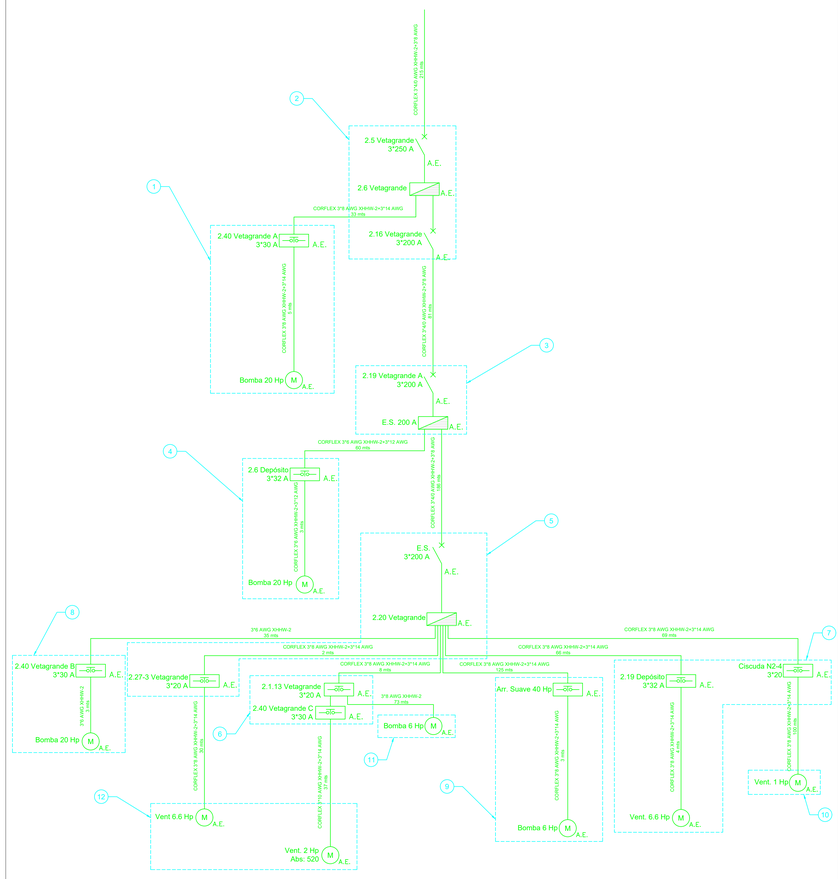

Convenciones Topográficas

Primero, sexto y décimo promero niveles inferiores		Tercero y octavo niveles inferiores	
Segundo y séptimo niveles inferiores		Cuarto y noveno niveles inferiores	

Convenciones eléctricas

Redes			
Red de baja tensión		Área con equipo eléctrico*	#

Unifilar			
Tablero de distribución en gabinete a prueba de explosión*	A.E.	Breaker termomagnético en gabinete a prueba de explosión*	A.E.
Tablero de control en gabinete a prueba de explosión*	A.E.	Caja de empalme en gabinete a prueba de explosión*	A.E.
Máquina eléctrica aprueba de explosión*	M A.E.	Máquina eléctrica	M
Línea de circuito		Delimitación de equipo eléctrico	

Notas: todas las convenciones señaladas con un "*" son propias y no se encuentran estipuladas en ninguna norma.

NOMBRE DEL MAPA: PLANO ELÉCTRICO	ESCALA GRAFICA: 0 25 50 75 100 125				ESCALA: 1:650
NUMERO DEL TITULO: 1930T	TIPO DE TITULO: CONTRATO DE CONSECION		VEREDA: PEÑAS DEL BOQUERON	MUNICIPIO: SUTATAUSA	DEPARTAMENTO: CUNDINAMARCA
NOMBRE DEL TITULAR: CEMENTOS ARGOS. / P3 CARBONERAS LOS PINOS S.A.S			NOMBRE DE LA MINA: VETA GRANDE		
FECHA: 17 DD 09 MM 2019 AAAA	PLANO: 1 DE 1	LEVANTO: ING. EDWIN GIOVANNI SANTA	ELABORO: ING. EDWIN GIOVANNI SANTA	OBSERVACIONES:	

CREADO CON UNA VERSION PARA ESTUDIANTES DE AUTODESK
CREADO CON UNA VERSION PARA ESTUDIANTES DE AUTODESK
CREADO CON UNA VERSION PARA ESTUDIANTES DE AUTODESK