CREADO CON UNA VERSION PARA ESTUDIANTES DE AUTODESK

NORTE=1,066,909.88
ESTE=1,024,227.21
COTA=2,878.49

Malacate


Inclinado Ciscuda

Ubicación de equipo eléctrico Mina Ciscuda

Numero de identificación	Ubicación
1	Inclinado principal Abs 200
2	Inclinado principal Abs 320
3	Nicho eléctrico Nivel 2
4	Guia 201 Norte Abs 160
5	Guia Manto Chica Norte Abs 10
6	Nicho eléctrico Nivel 3
7	Nivel 3 Cruzada Quinta Abs 30
8	Nivel 3 Cruzada Quinta Abs 25
9	Nivel 3 Cruzada Quinta Abs 40
10	Inclinado Principal Abs 560
11	Nivel 3 Quinta Sur Nicho eléctrico
12	Nivel 3 Cruzada Quinta Pozo de Bombeo

Nicho
Cruzada
Tambor
Tambor 1– Guia 201–N
Tambor–5–N
Tambor–6–N
Tambor–7–N
Tambor–8–N
Zona Explotada
G 201 Quinta Norte
G 201 Ciscuda Norte
G 301 Quinta Norte
Tambor de ventilación
Tambor Comunicación Veta Grande
G 201 Chica Sur
G 201 Ciscuda Sur
G 301 Chica Sur
G 301 Ciscuda Norte
Central
Bomba
Pozo Descargue
Pozo

Unifilar Mto Ciscuda

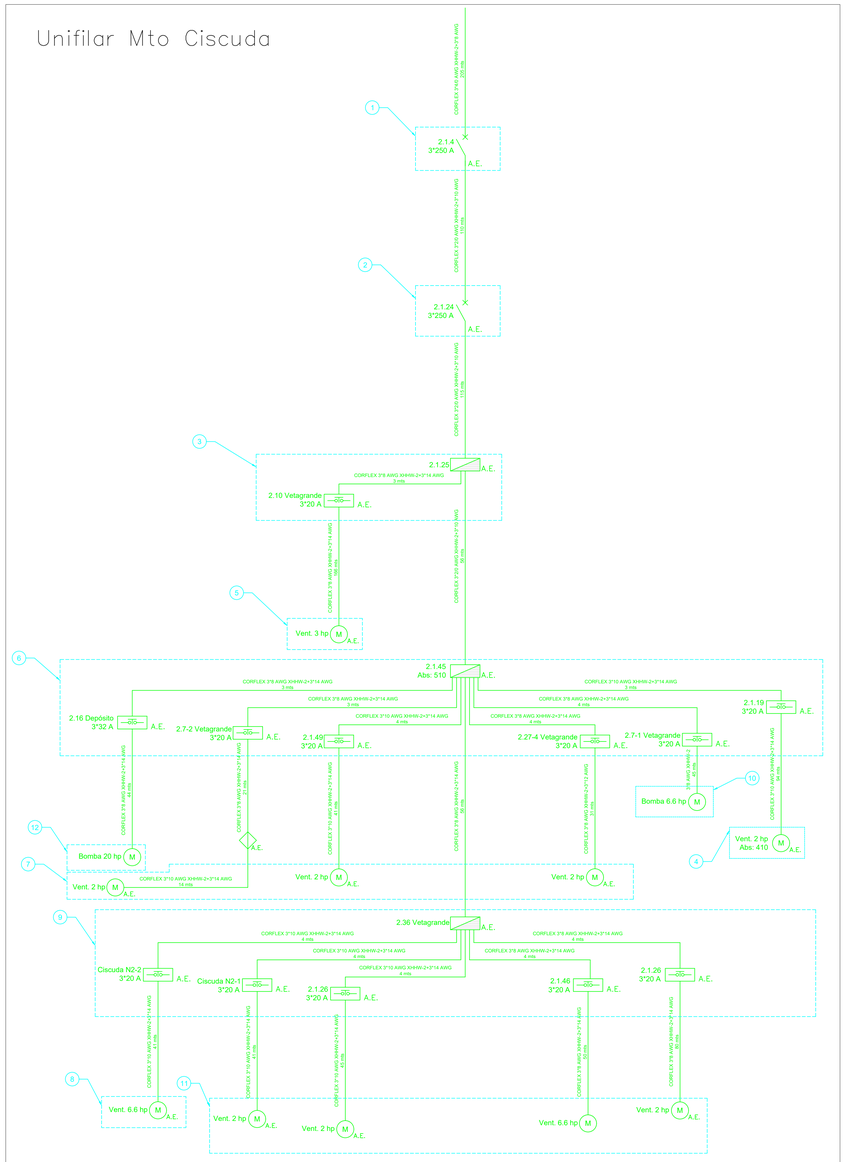

Convenciones Topográficas

Primero, sexto y décimo promero niveles inferiores		Tercero y octavo niveles inferiores	
Segundo y séptimo niveles inferiores		Cuarto y noveno niveles inferiores	

Convenciones eléctricas

Redes			
Red de baja tensión	----------	Área con equipo eléctrico*	#

Unifilar			
Tablero de distribución en gabinete a prueba de explosión*	A.E.	Breaker termomagnético en gabinete a prueba de explosión*	A.E.
Tablero de control en gabinete a prueba de explosión*	A.E.	Caja de empalme en gabinete a prueba de explosión*	A.E.
Máquina eléctrica aprueba de explosión*	M A.E.	Máquina eléctrica	M
Línea de circuito		Delimitación de equipo eléctrico	

Notas: todas las convenciones señaladas con un "*" son propias y no se encuentran estipuladas en ninguna norma.

NOMBRE DEL MAPA: PLANO ELÉCTRICO		ESCALA GRAFICA: 0 25 50 75 100 125			ESCALA: 1:650
NUMERO DEL TITULO: 9482	TIPO DE TITULO: CONTRATO DE CONSECION		VEREDA: PEÑAS DEL BOQUERON	MUNICIPIO: SUTATAUSA	DEPARTAMENTO: CUNDINAMARCA
NOMBRE DEL TITULAR: CEMENTOS ARGOS. / P3 CARBONERAS LOS PINOS S.A.S			NOMBRE DE LA MINA: CISCUDA		
FECHA: 17 DD 09 MM 2019 AAAA	PLANO: 1 DE 1	LEVANTO: ING. EDWIN GIOVANNI SANTA	ELABORO: ING. EDWIN GIOVANNI SANTA	OBSERVACIONES:	

CREADO CON UNA VERSION PARA ESTUDIANTES DE AUTODESK

CREADO CON UNA VERSION PARA ESTUDIANTES DE AUTODESK