


CREADO CON UNA VERSION PARA ESTUDIANTES DE AUTODESK

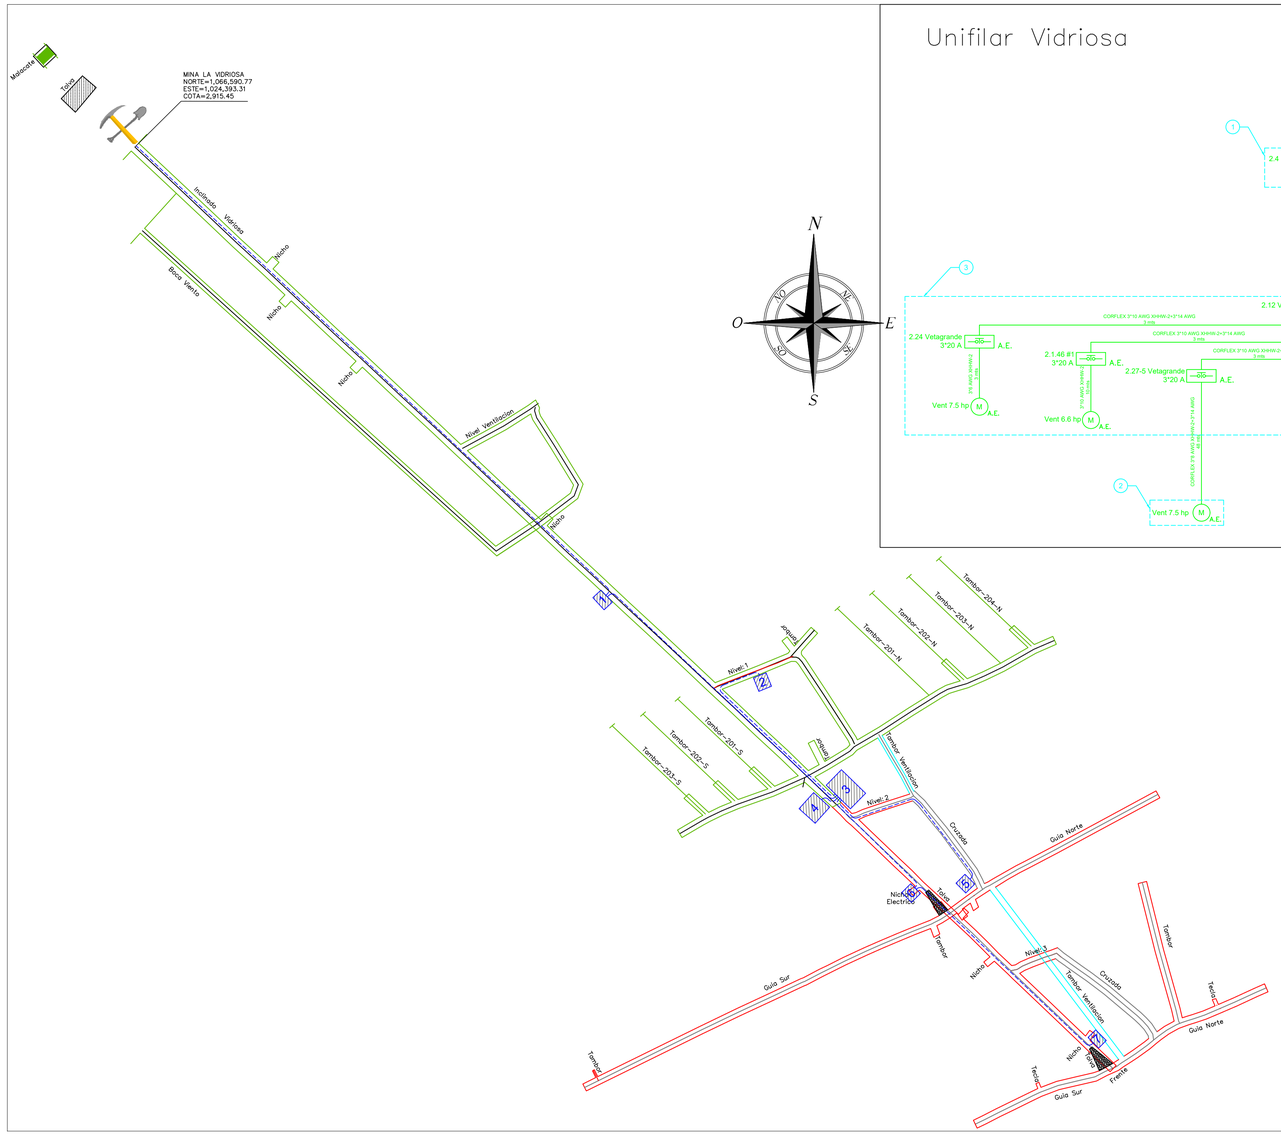

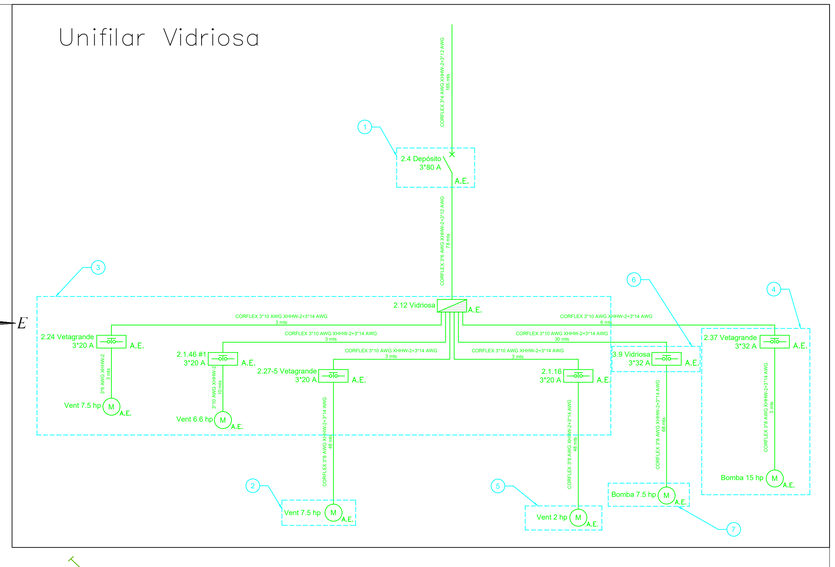

Ubicación equipo eléctrico Mina Mto Vidriosa	
Número de identificación	Ubicación
1	Inclinado principal Abs 165
2	Nivel 2 Abs 10
3	Nicho eléctrico Abs 240
4	Inclinado principal Abs 235
5	Cruzada Depósito Nivel 3 Abs 20
6	Inclinado principal Abs 270
7	Inclinado principal Abs 320

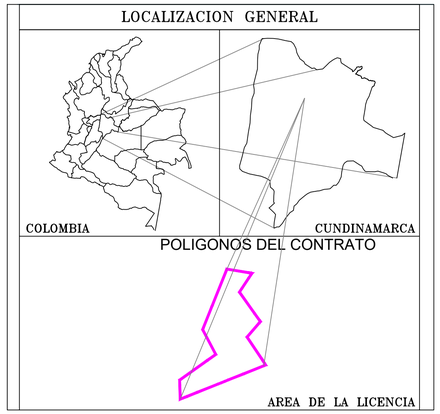

Convenciones Topográficas	
Primero, sexto y décimo primero niveles inferiores	
Segundo y séptimo niveles inferiores	
Tercero y octavo niveles inferiores	
Cuarto y noveno niveles inferiores	
Convenciones eléctricas	
Redes	
Red de baja tensión	
Área con equipo eléctrico*	#
Unifilar	
Tablero de distribución en gabinete a prueba de explosión*	A.E.
Breaker termomagnético en gabinete a prueba de explosión*	A.E.
Tablero de control en gabinete a prueba de explosión*	A.E.
Caja de empalme en gabinete a prueba de explosión*	A.E.
Máquina eléctrica aprueba de explosión*	M A.E.
Máquina eléctrica	M
Línea de circuito	
Delimitación de equipo eléctrico	
Notas: todas las convenciones señaladas con un "*" son propias y no se encuentran estipuladas en ninguna norma.	

NOMBRE DEL MAPA: PLANO ELÉCTRICO	ESCALA GRAFICA: 0 25 50 75 100 125				ESCALA: 1:650
NUMERO DEL TITULO: 02 – 007 – 98	TIPO DE TITULO: CONTRATO DE CONSECION		VEREDA: PEÑAS DEL BOQUERON	MUNICIPIO: SUTATAUSA	DEPARTAMENTO: CUNDINAMARCA
NOMBRE DEL TITULAR: CEMENTOS ARGOS. / P3 CARBONERAS LOS PINOS S.A.S			NOMBRE DE LA MINA: VIDRIOSA		
FECHA: 16 DD 09 MM 2019 AAAA	PLANO: 1 DE 1	LEVANTO: ING. EDWIN SANTA	ELABORO: ING. EDWIN SANTA	OBSERVACIONES:	

CREADO CON UNA VERSION PARA ESTUDIANTES DE AUTODESK

CREADO CON UNA VERSION PARA ESTUDIANTES DE AUTODESK

CREADO CON UNA VERSION PARA ESTUDIANTES DE AUTODESK