
Vista en Planta

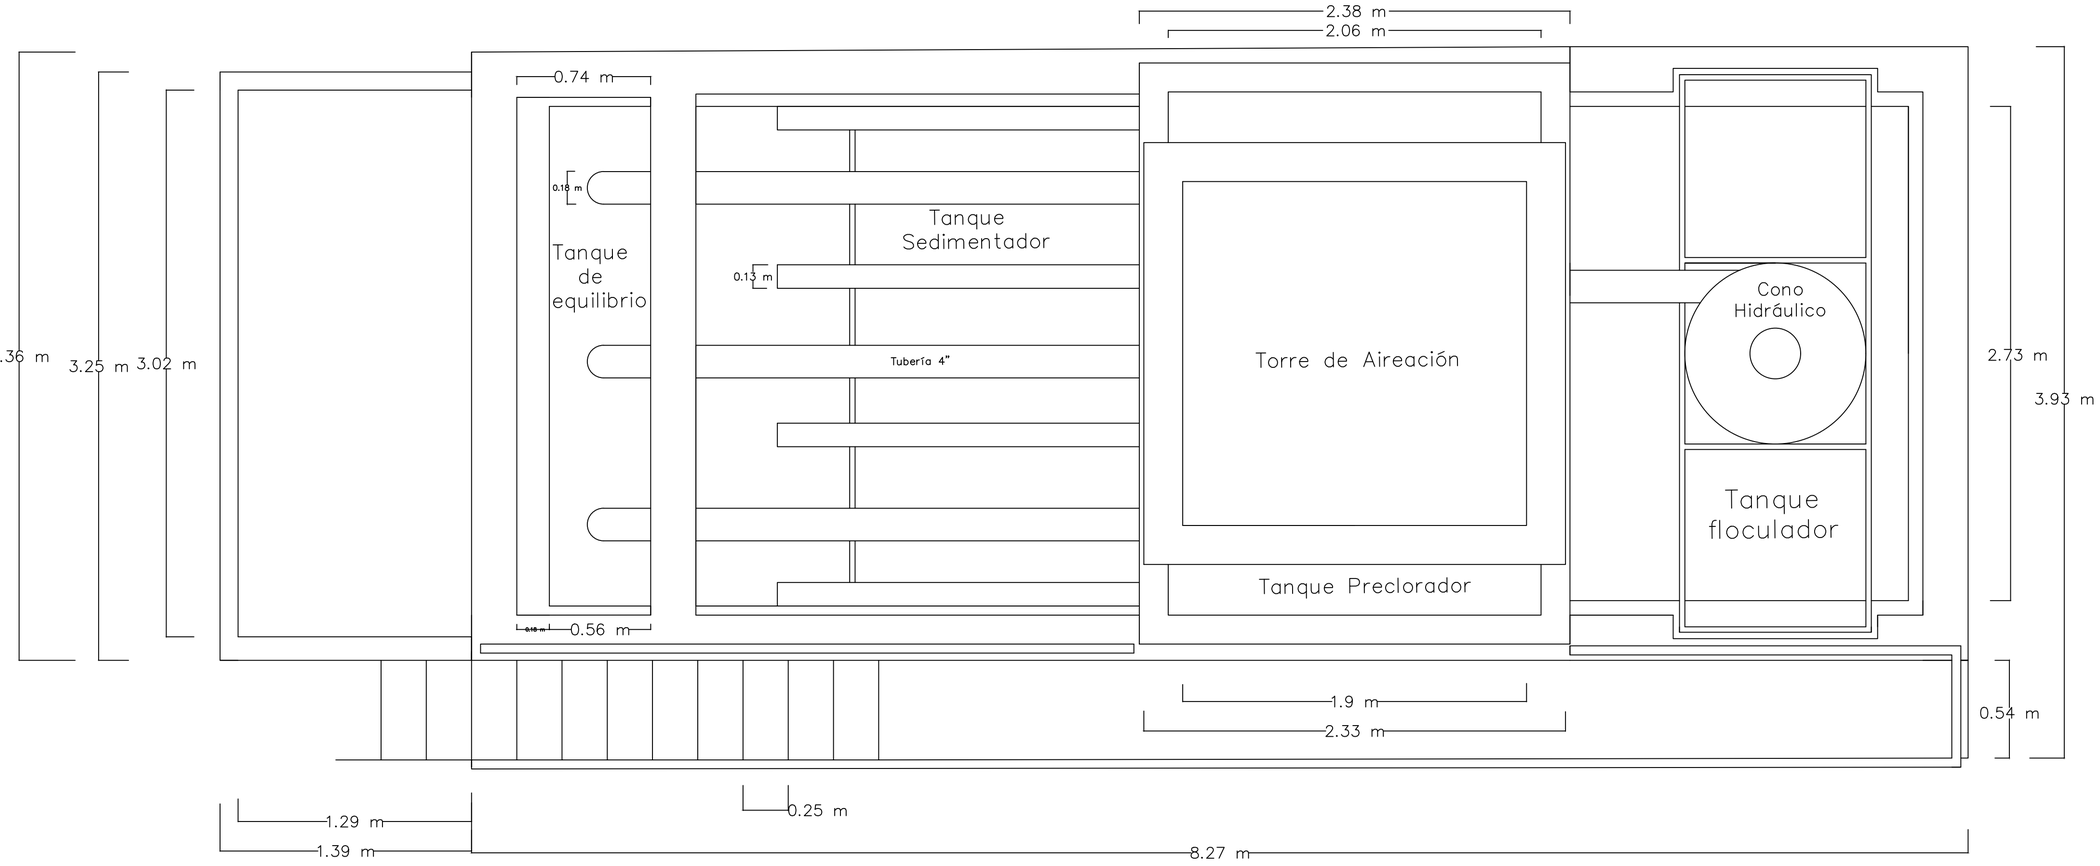

0 4m 8m 12m 16m 20m

UNIVERSIDAD DISTRITAL
FRANCISCO JOSÉ DE CALDAS

ASIGNATURA:
PROYECTO DE GRADO – PASANTIA

DOCENTE:
Jorge Alonso Cárdenas León

ESTUDIANTE/AUTOR
Brian Stiveen Ortiz Pasachoa
Cod: 20172181023

PROYECTO:
Apoyo en la elaboración de una Propuesta de mejoramiento para la planta de tratamiento de agua potable del centro de entretenimiento familiar

CONTENIDO:
Vista en planta de la PTAP


ESCALA:
GRÁFICA

CONVENCIONES:
- Torre de Aireación
- Cono hidráulico
- Pared

OBSERVACIONES:

FECHA:
27/01/2025

UBICACION

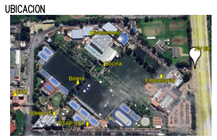

No. Plancha:
3 DE 4