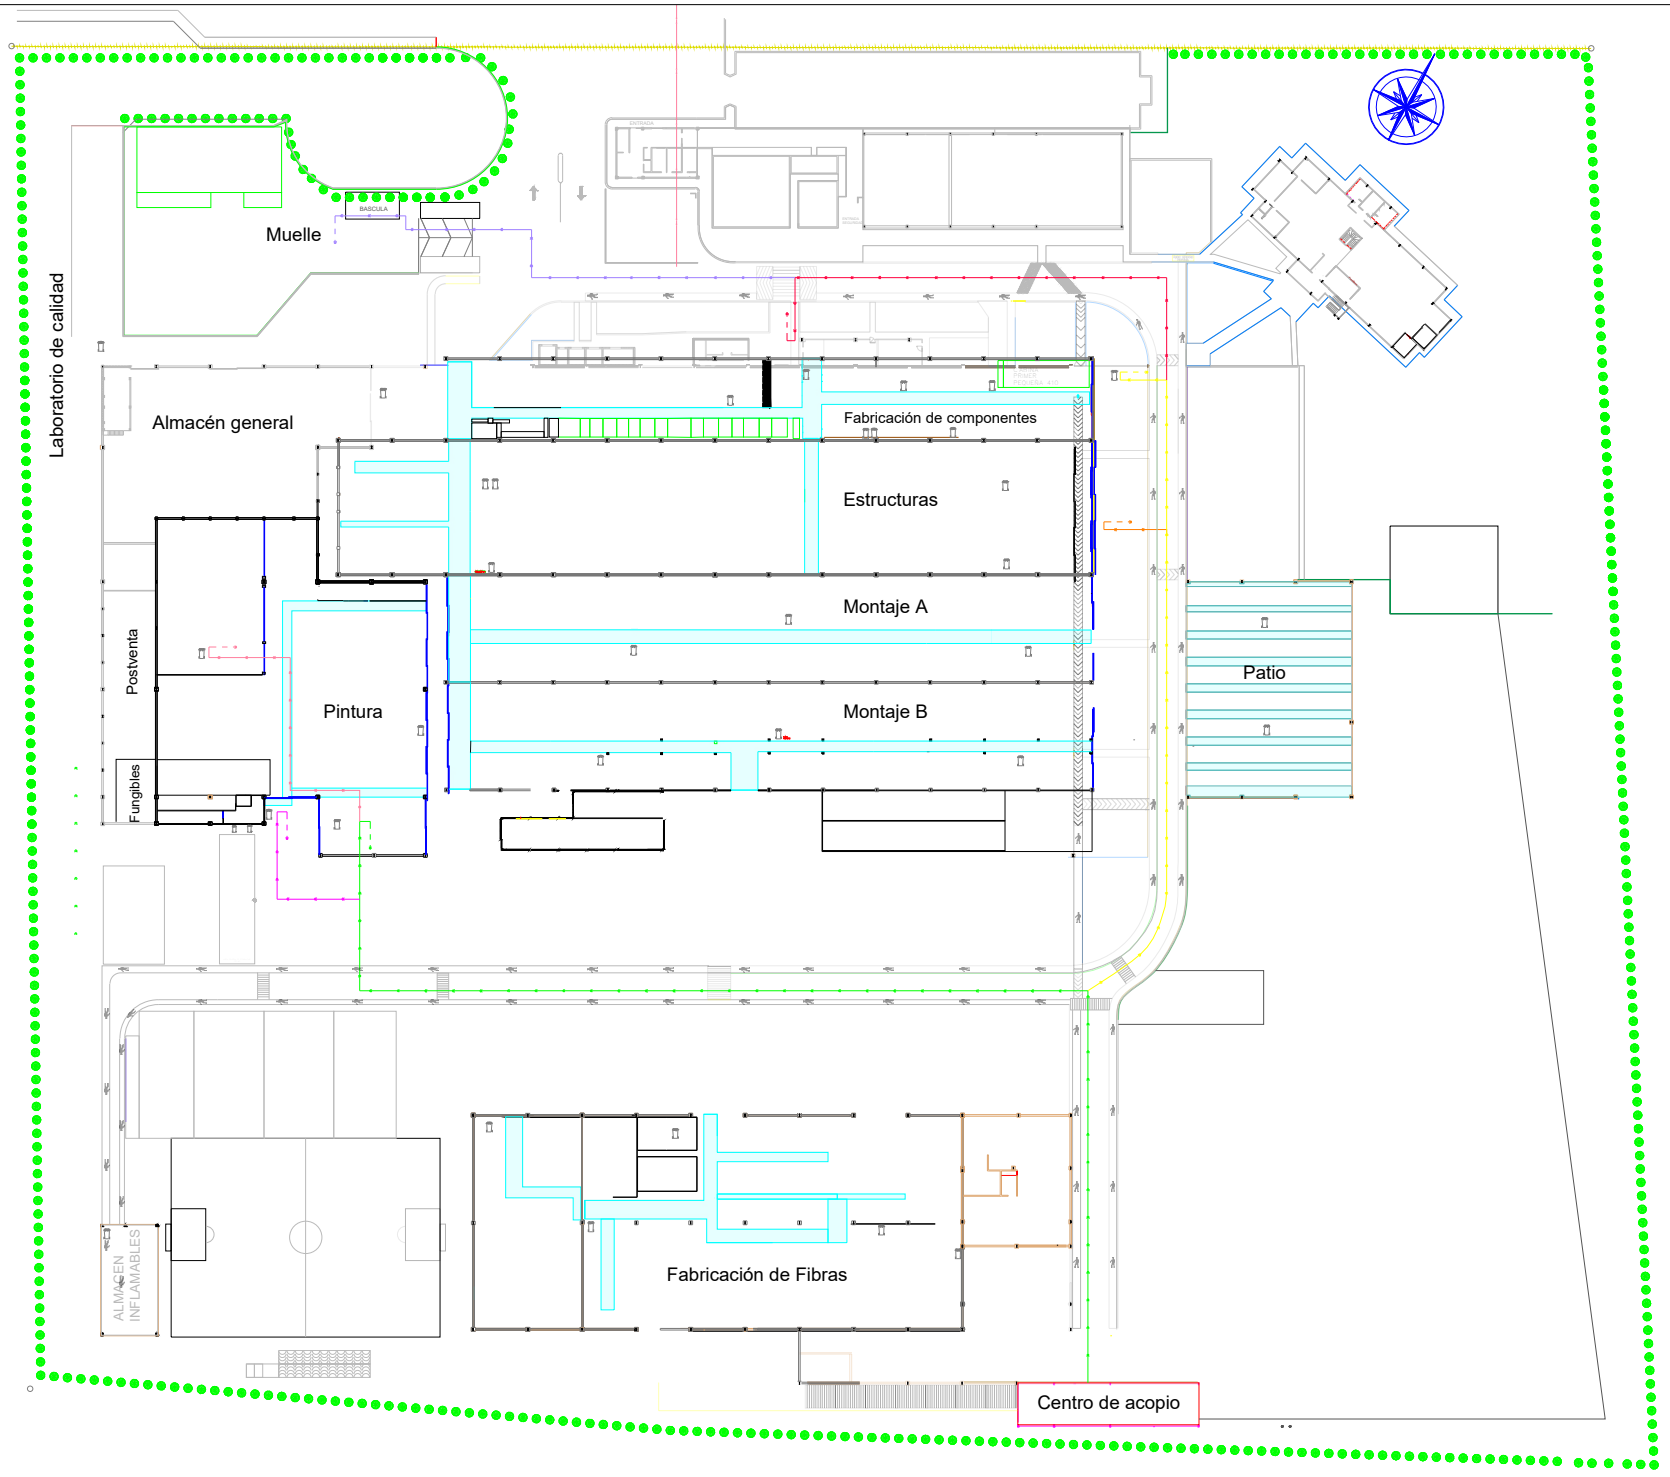


Marcopolo
SUPERPOLO

Universidad Distrital Francisco José de Caldas

Facultad del Medio Ambiente y Recursos Naturales

Ingeniería Sanitaria

SUPERPOLO SAS

LEYENDA

- RECORRIDO 1 PINTURA LIBERACIÓN
- RECORRIDO 2 PRIMER
- RECORRIDO 3 FDC
- RECORRIDO 4 BASCULA-MUELLE
- RECORRIDO 5 ESTRUCTURAS
- RECORRIDO 6 PINTURA ALISTAMIENTO
- RECORRIDO 7 PINTURA LABORATORIO
- RETORNO CENTRO DE ACOPIO
- PUNTOS DE RECOLECCIÓN
- DIRECCIÓN RUTA
- PASILLOS PRINCIPALES
- SENDEROS PEATONALES

EMPRESA:
SUPERPOLO SAS

PROYECTO:
APOYO AL MEJORAMIENTO DE LA GESTIÓN INTEGRAL DE LOS RESIDUOS SÓLIDOS EN EL ÁREA PRODUCTIVA DE LA EMPRESA SUPERPOLO SAS

UBICACION:
COTA - CUNDINAMARCA

DOCENTE DIRECTOR:
Ing. Diego Alejandro Pulgarín Montoya

PROFESIONAL DESIGNADO:
Liliana Paola Vargas Rincón

PROFESIONAL:
Karem Lorena García Torres
Cod: 20211781015

DESTINADO A:
MONTACARGAS

ESCALA:
1 : 2700

4

FECHA:
06/11/2024