
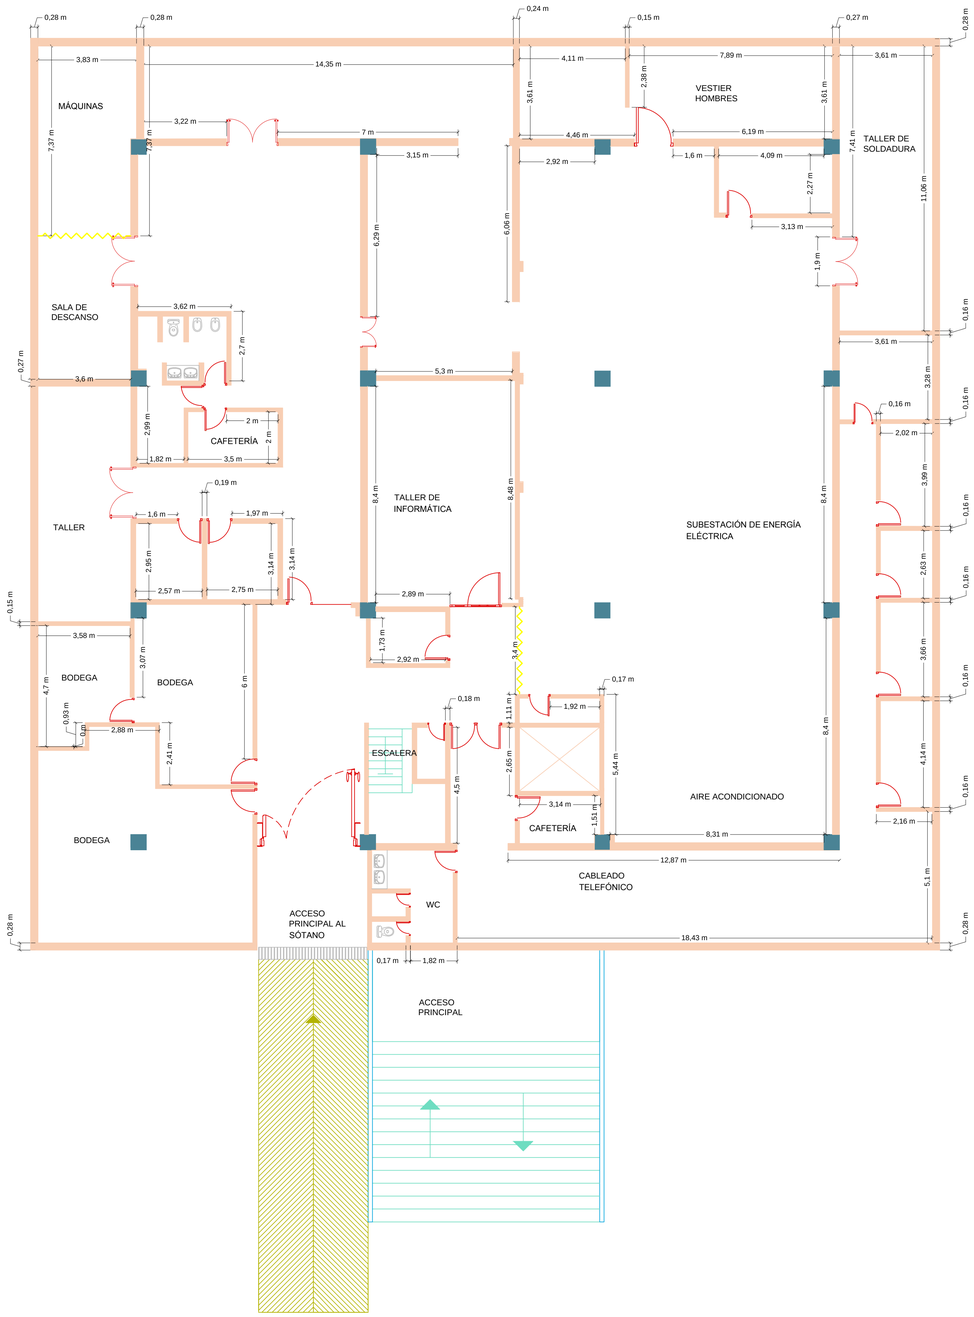


Sotano 1

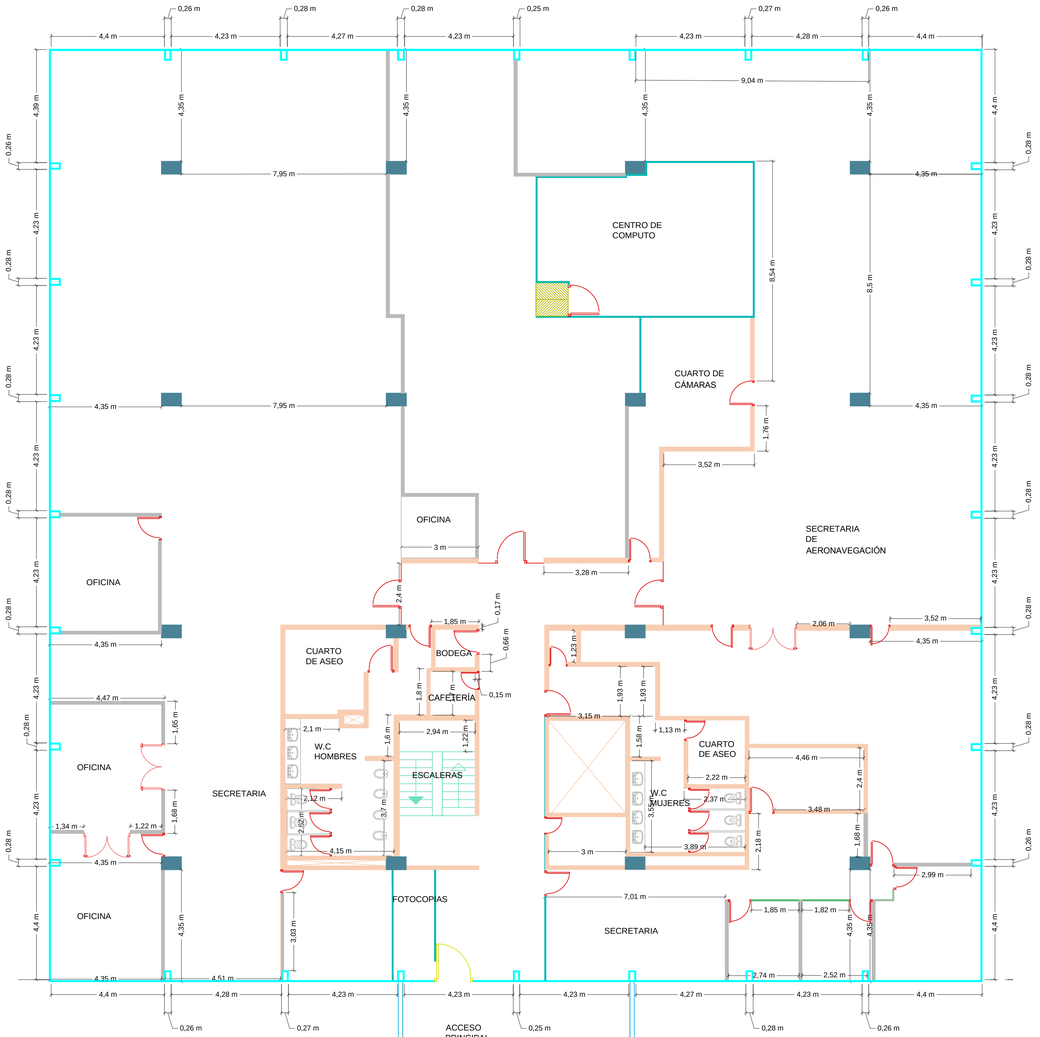

Planta 1

UNIDAD ADMINISTRATIVA ESPECIAL DE AERONAUTICA CIVIL SECRETARIA GENERAL GRUPO DE ADMINISTRACION DE INMUEBLES	CENTRO DE NAVEGACIÓN AEREA "CNA" CONTIENE: LEVANTAMIENTO ARQUITECTONICO DE SOTANO Y PLANTA 1 FECHA: AGOSTO DE 2018	LEVANTO: MAYDELYN BRIÑEZ MONTAÑEZ COORDINO: GRUPO ADMINISTRACIÓN DE INMUEBLES	DIBUJÓ: MAYDELYN BRIÑEZ MONTAÑEZ ESCALA: 1 : 100	BOGOTÁ	CONVENCIONES RAMPA MURO ESTRUCTURAL ESCALERAS REJILLA PUERTAS DE ACCESO VIDRIOS COLUMNAS

Numero Referencia : 3001-137.2-20180621-104-02
La información geográfica y cartográfica contenida en el plano es de uso exclusivo de la Aeronautica Civil, cualquier reproducción total o parcial será responsabilidad del solicitante "Dra. LINEYA ACOSTA".
El contenido de este documento está protegido por las leyes de propiedad intelectual. No puede ser modificado sin autorización escrita del Grupo Administración de Inmuebles - Aeronautica Civil.

ARCHIVO	PLANO
CNA ARQUITECTONICO.dwg	1 DE 2