
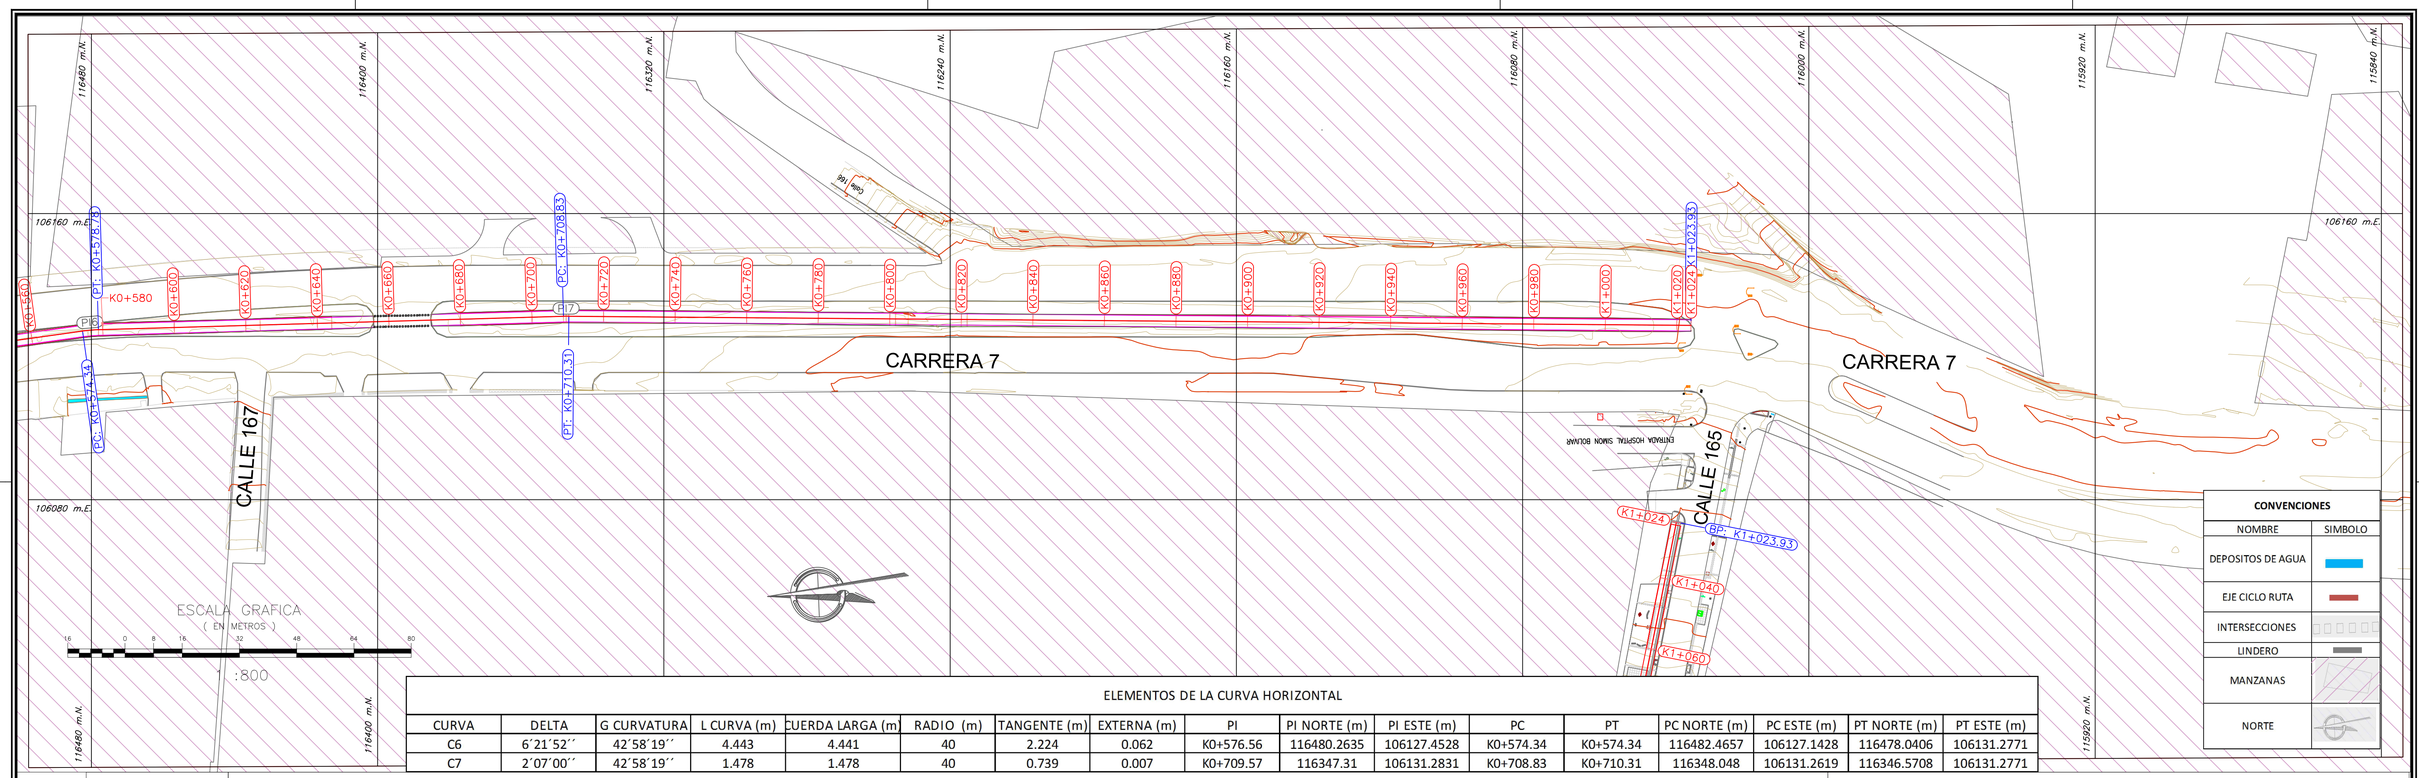



ELEMENTOS DE LA CURVA HORIZONTAL

CURVA	DELTA	G CURVATURA	L CURVA (m)	CUERDA LARGA (m)	RADIO (m)	TANGENTE (m)	EXTERNA (m)	PI	PI NORTE (m)	PI ESTE (m)	PC	PT	PC NORTE (m)	PC ESTE (m)	PT NORTE (m)	PT ESTE (m)
C6	6°21'52''	42°58'19''	4.443	4.441	40	2.224	0.062	K0+576.56	116480.2635	106127.4528	K0+574.34	K0+574.34	116482.4657	106127.1428	116478.0406	106131.2771
C7	2°07'00''	42°58'19''	1.478	1.478	40	0.739	0.007	K0+709.57	116347.31	106131.2831	K0+708.83	K0+710.31	116348.048	106131.2619	116346.5708	106131.2771

PERFIL DE K0+600 HASTA K1+020

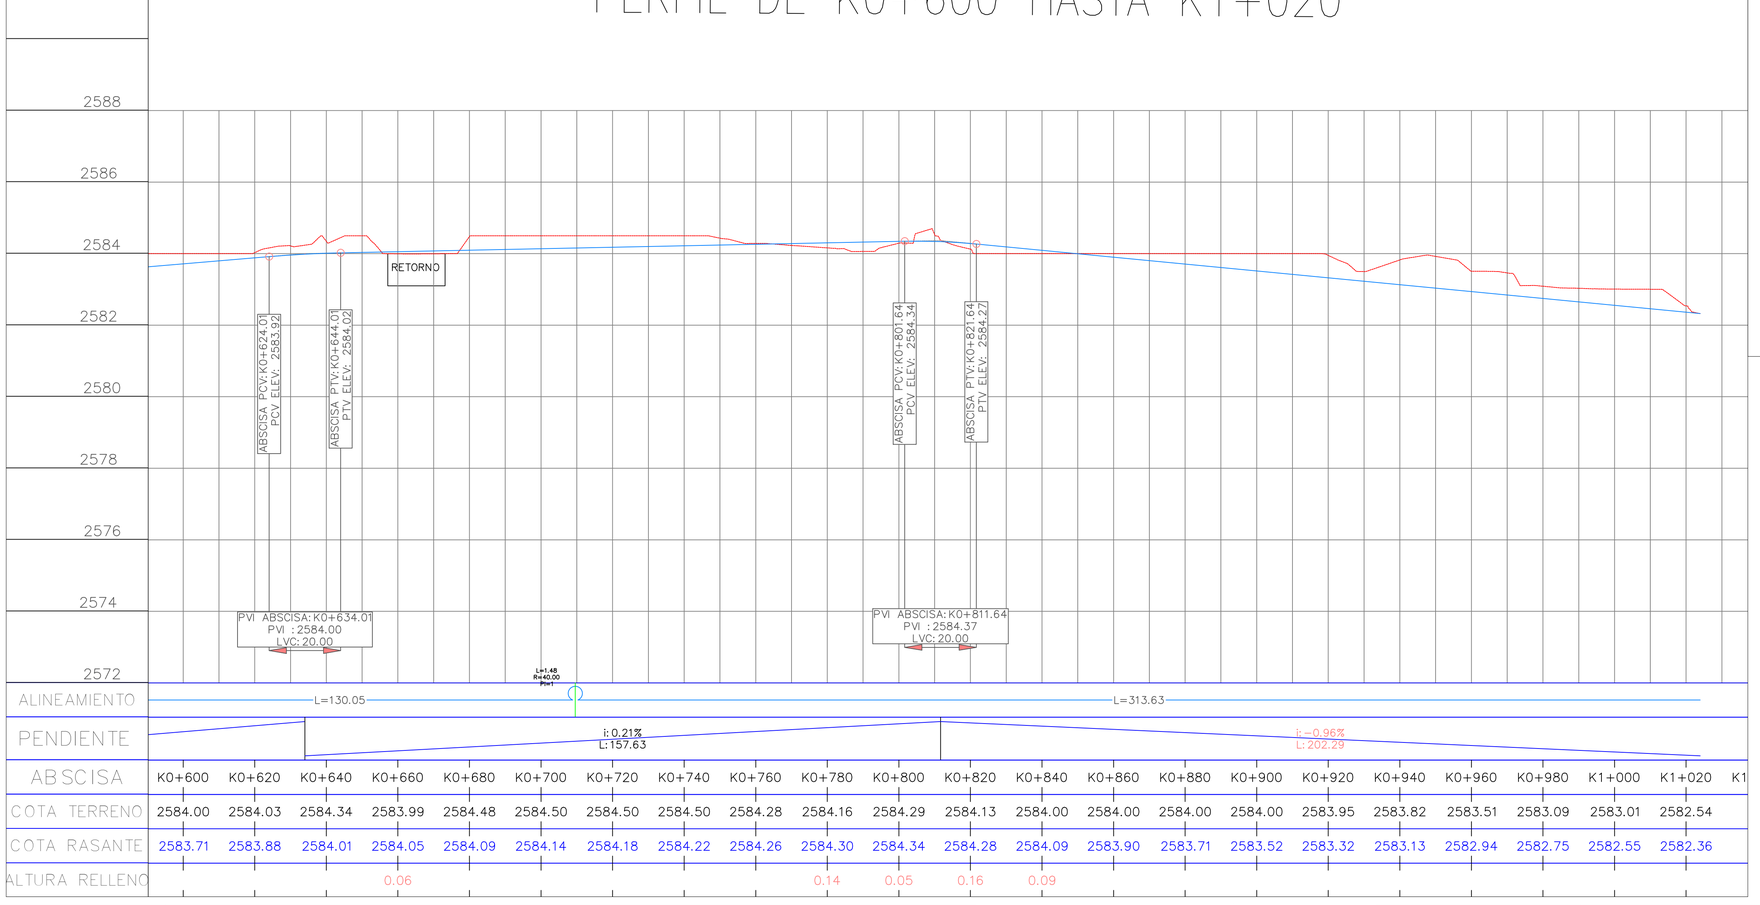

SECCION TIPICA

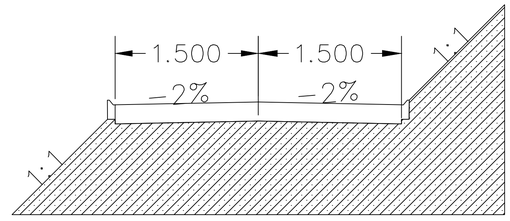

ESCALA 1:30

INSTITUTO DE DESARROLLO URBANO
Alcaldía Mayor
Bogotá D.C.

CONSULTOR EXTERNO:
UNIVERSIDAD DISTRITAL FRANCISCO JOSE DE CIADAS TECNOLOGIA EN TOPOGRAFIA

UNIVERSIDAD DISTRITAL FRANCISCO JOSÉ DE CALDAS

APROBÓ: ING OMAR FRANCISCO PATIÑO, DIRECTOR DE PROYECTO
DISEÑÓ: CRISTIAN MANUEL CARO, 20131031037
REVISÓ: ING RUBY PARDO, REVISOR DE PROYECTO
DIBUJÓ: EDWARD BEJARANO, 20131031032

MODIFICACIONES | FECHA

METADATOS

Sistema de referencia:	MAGNA - SIRGAS		
Origen:	Bogotá	Falso Norte:	109320.965 m
Proyección:	Transversa de Mercator	Falso Este:	92334.879 m
Coordenadas:	Planas cartesianas	Plano de proyección:	2550 m.s.n.m.
Coordenadas geográficas:	04°40'49.75" N, 74°8'47.73" W		

VERSIÓN No.: VERSIÓN 3
FECHA VERSIÓN: 28/04/2016
PROYECTO: DISEÑO GEOMETRICO CICLORUTA
ETAPA: PREFACTIBILIDAD
CONTIENE: PROYECTO DISEÑO GEOMETRICO CICLORUTA CARRERA SEPTIMA ENTRE CALLE 165 HASTA CALLE 170
ARCHIVO AUTOCAD: T3-ENTREGA-24.dwg
ESCALA: H : 1 : 800 V : 1 : 80
PLANCHA No.: 02 DE 03
CONSECUTIVO: 02