
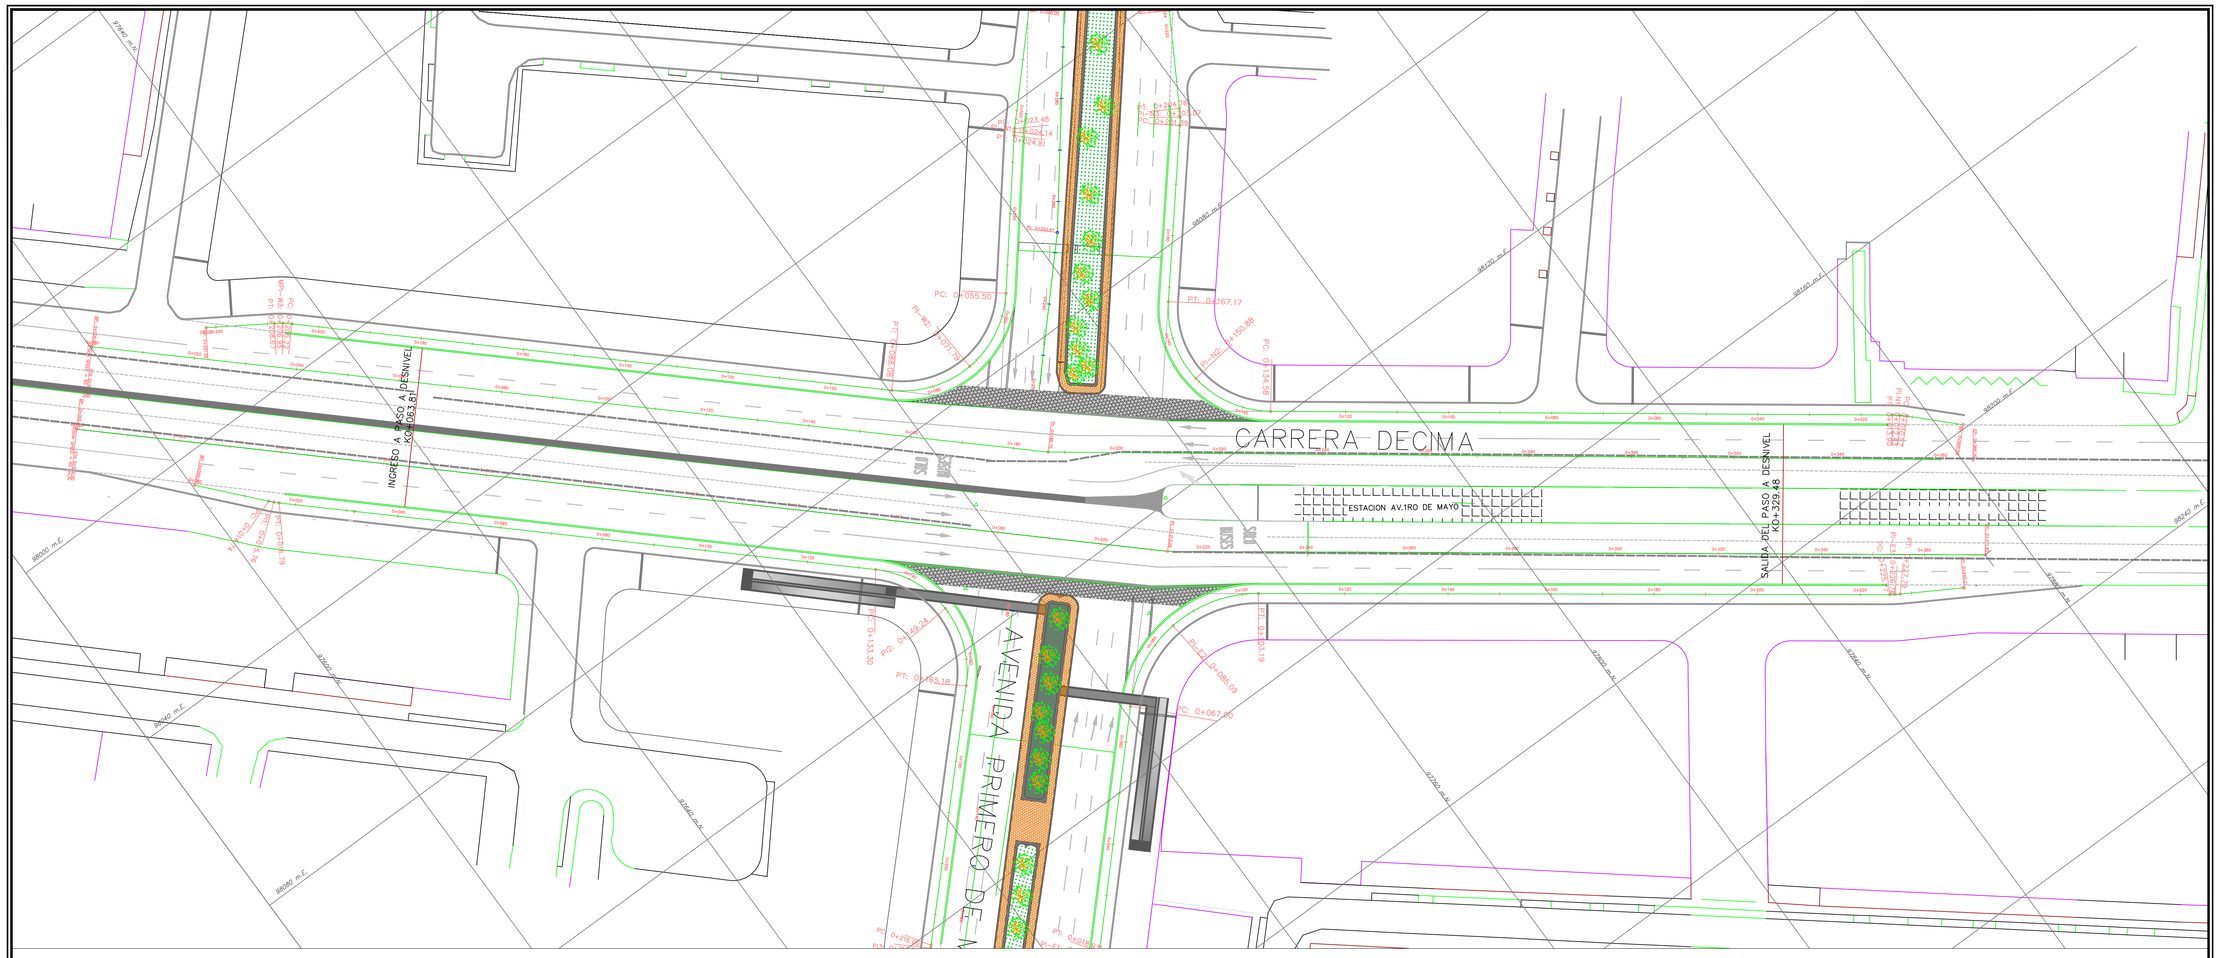


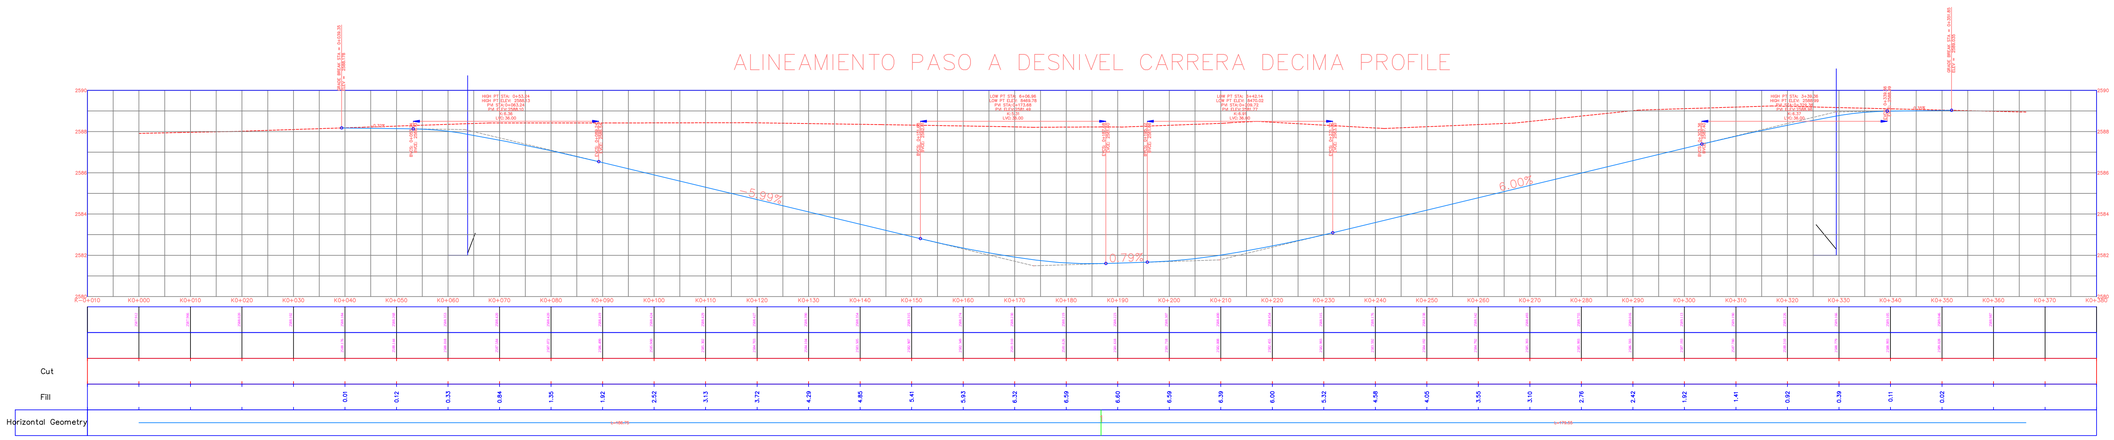

UNIVERSIDAD DSITRITAL FRANCISCO JOSE DE CALDAS FACULTAD DE MEDIO AMBIENTE Y RECURSOS NATURALES TECNOLOGIA EN TOPOGRAFIA	CONSULTOR:	DIRECTOR DE PROYECTO: ING. JULIO HERNAN BONILLA	ESPECIALISTA CONSULTOR: ING. RUBBY STELLA PARDO PINZON	OBSERVACIONES	MODIFICACIONES I MODIFICACION1 II MODIFICACION2 III MODIFICACION3 IV MODIFICACION4 V MODIFICACION5 VI MODIFICACION6 VII MODIFICACION7 VIII MODIFICACION8	PROYECTO: DISEÑO DE UN PASO A DESNIVEL SOBRE LA INTERSECCION DE LA CARRERA DECIMA CON AVENIDA PRIMERO DE MAYO	CONTIENE: PLANTA Y PERFIL CARRERA DÉCIMA	ESCALA: E V 1:50 E H 1:500 ARCHIVO AUTOCAD: ARCHIVO_ACAD FECHA: MAYO–2017	PLANCHA No. DE CONSECUTIVO:
	DISEÑO: LAURA VANESSA MOLANOTORO 20132031247								