
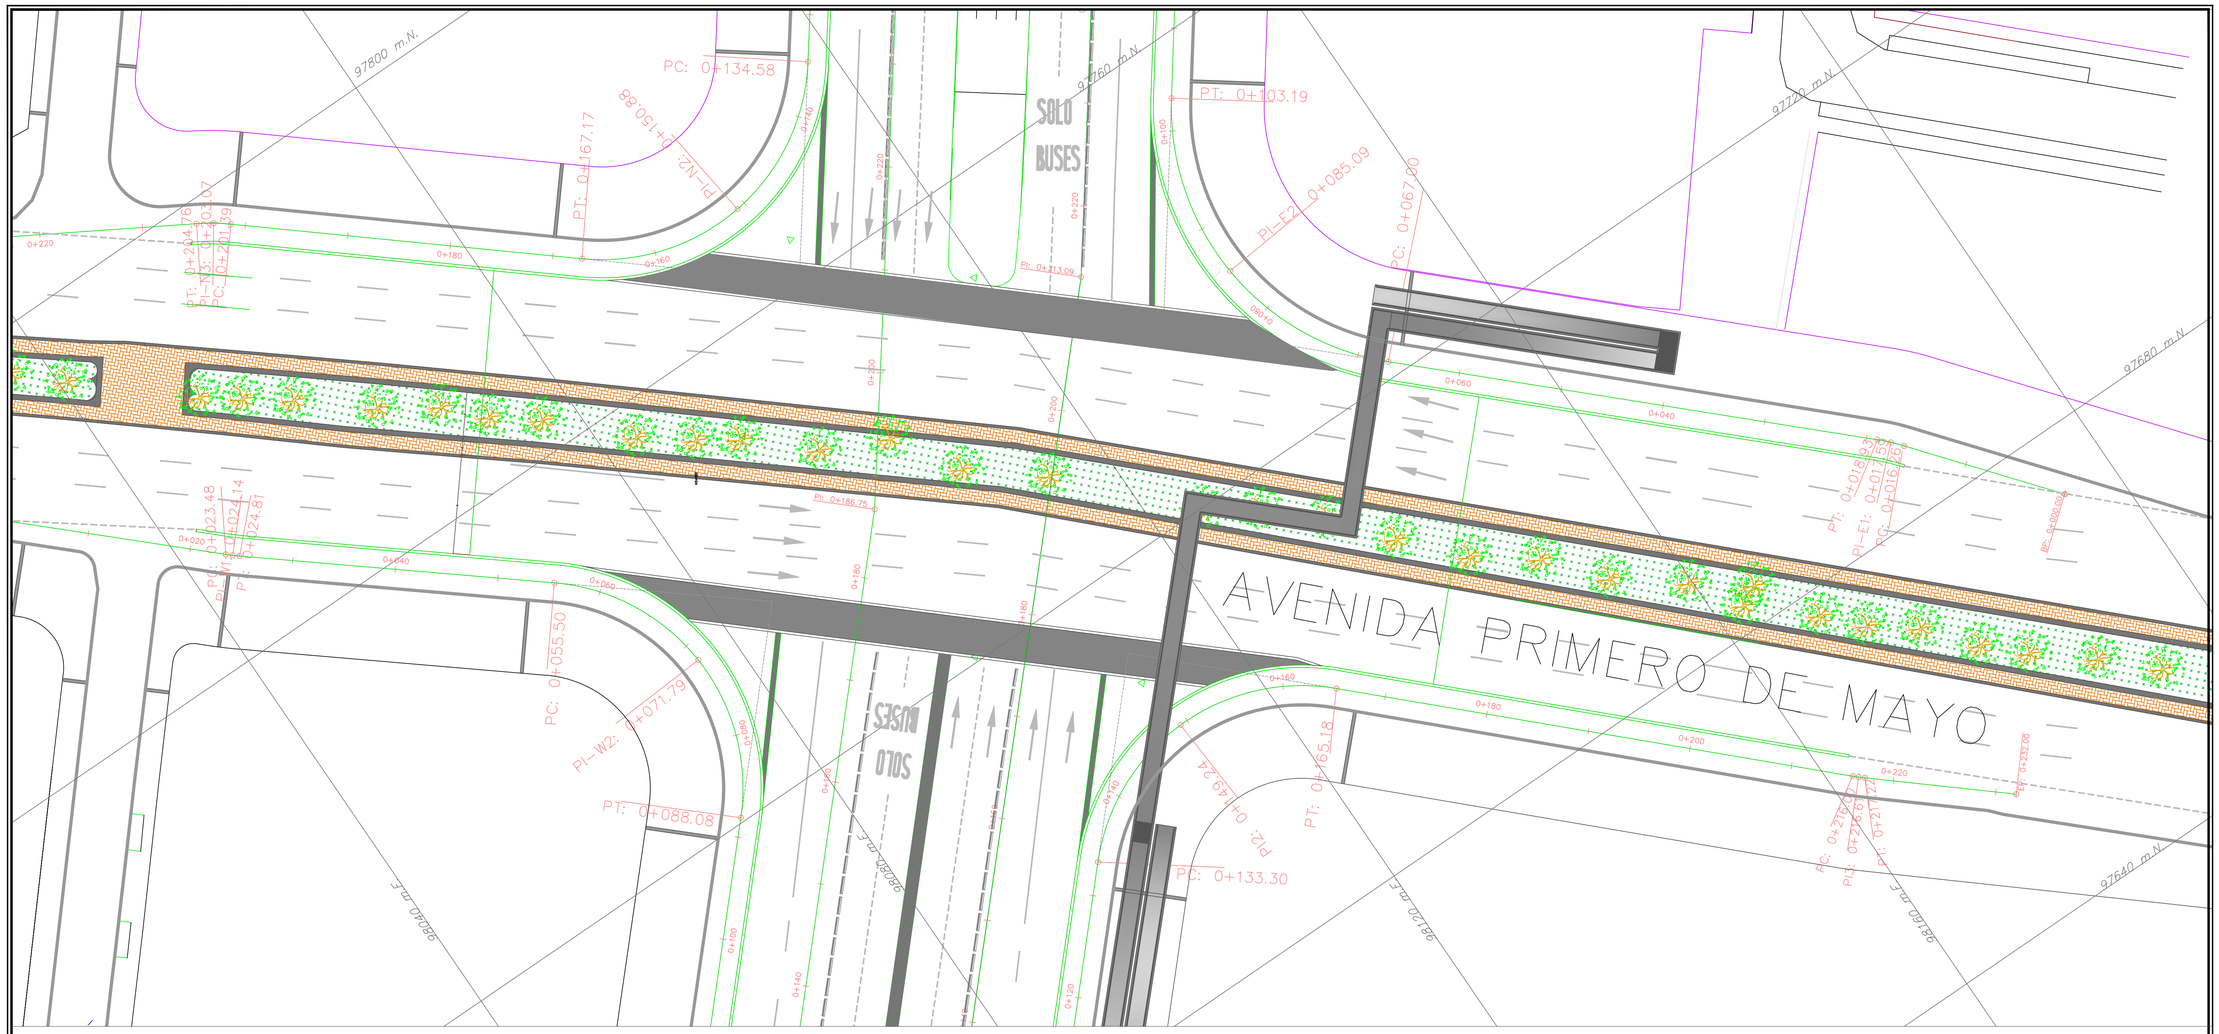


ALINEAMIENTO AV. PRIMERO DE MAYO PROFILE

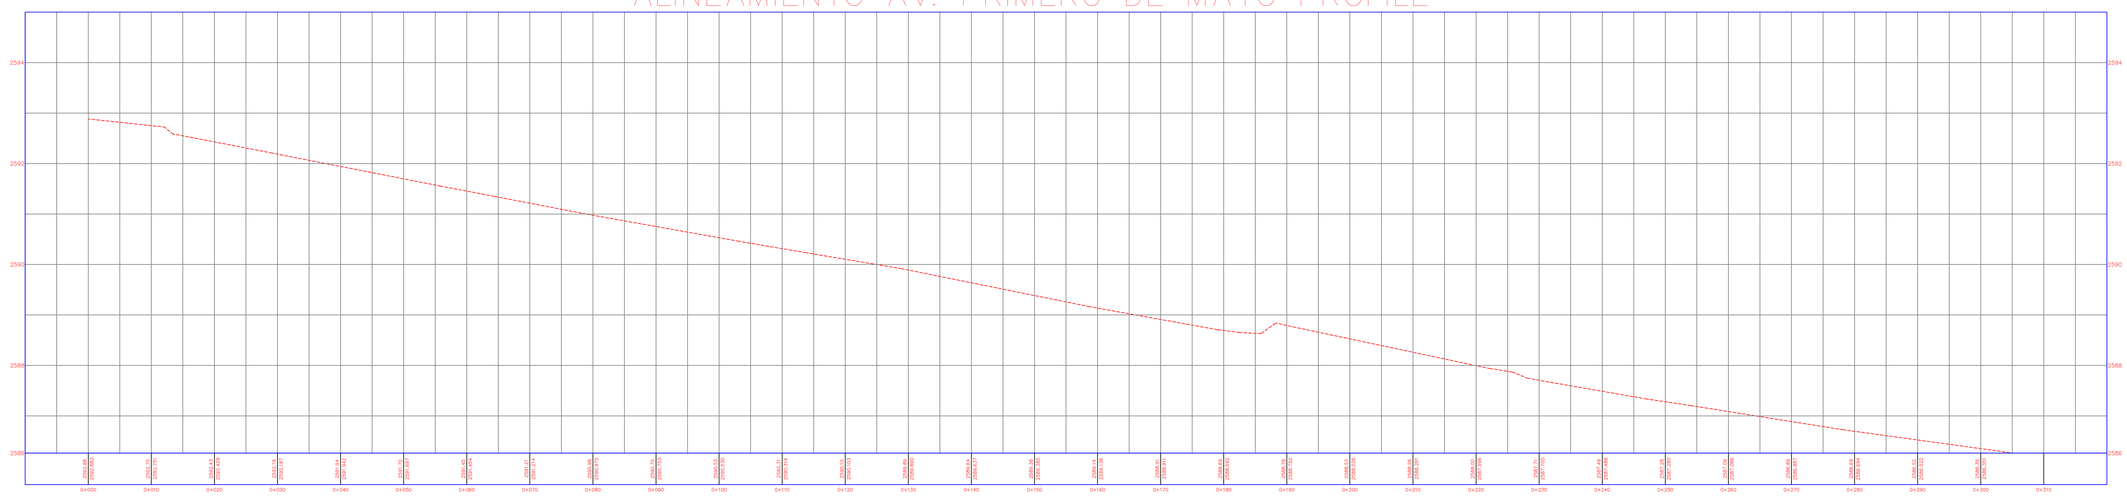

UNIVERSIDAD DSITRITAL FRANCISCO JOSE DE CALDAS

FACULTAD DE MEDIO AMBIENTE Y RECURSOS NATURALES

TECNOLOGIA EN TOPOGRAFIA

CONSULTOR:

DISEÑO:
LAURA VANESSA MOLANOTORO
20132031247

DIRECTOR DE PROYECTO:
ING. JULIO HERNAN BONILLA

ESPECIALISTA CONSULTOR:
ING. RUBBY STELLA PARDO PINZON

OBSERVACIONES

MODIFICACIONES

I	MODIFICACION1
II	MODIFICACION2
III	MODIFICACION3
IV	MODIFICACION4
V	MODIFICACION5
VI	MODIFICACION6
VII	MODIFICACION7
VIII	MODIFICACION8

PROYECTO:
DISEÑO DE UN PASO A DESNIVEL SOBRE LA INTERSECCION DE LA CARRERA DECIMA CON AVENIDA PRIMERO DE MAYO

CONTIENE:
PLANTA Y PERFIL
AVENIDA PRIMERO DE MAYO

ESCALA:
E V 1:25
E H 1:250

ARCHIVO AUTOCAD:
ARCHIVO_ACAD

FECHA:
MAYO-2017

PLANCHA No.
DE

CONSECUTIVO: