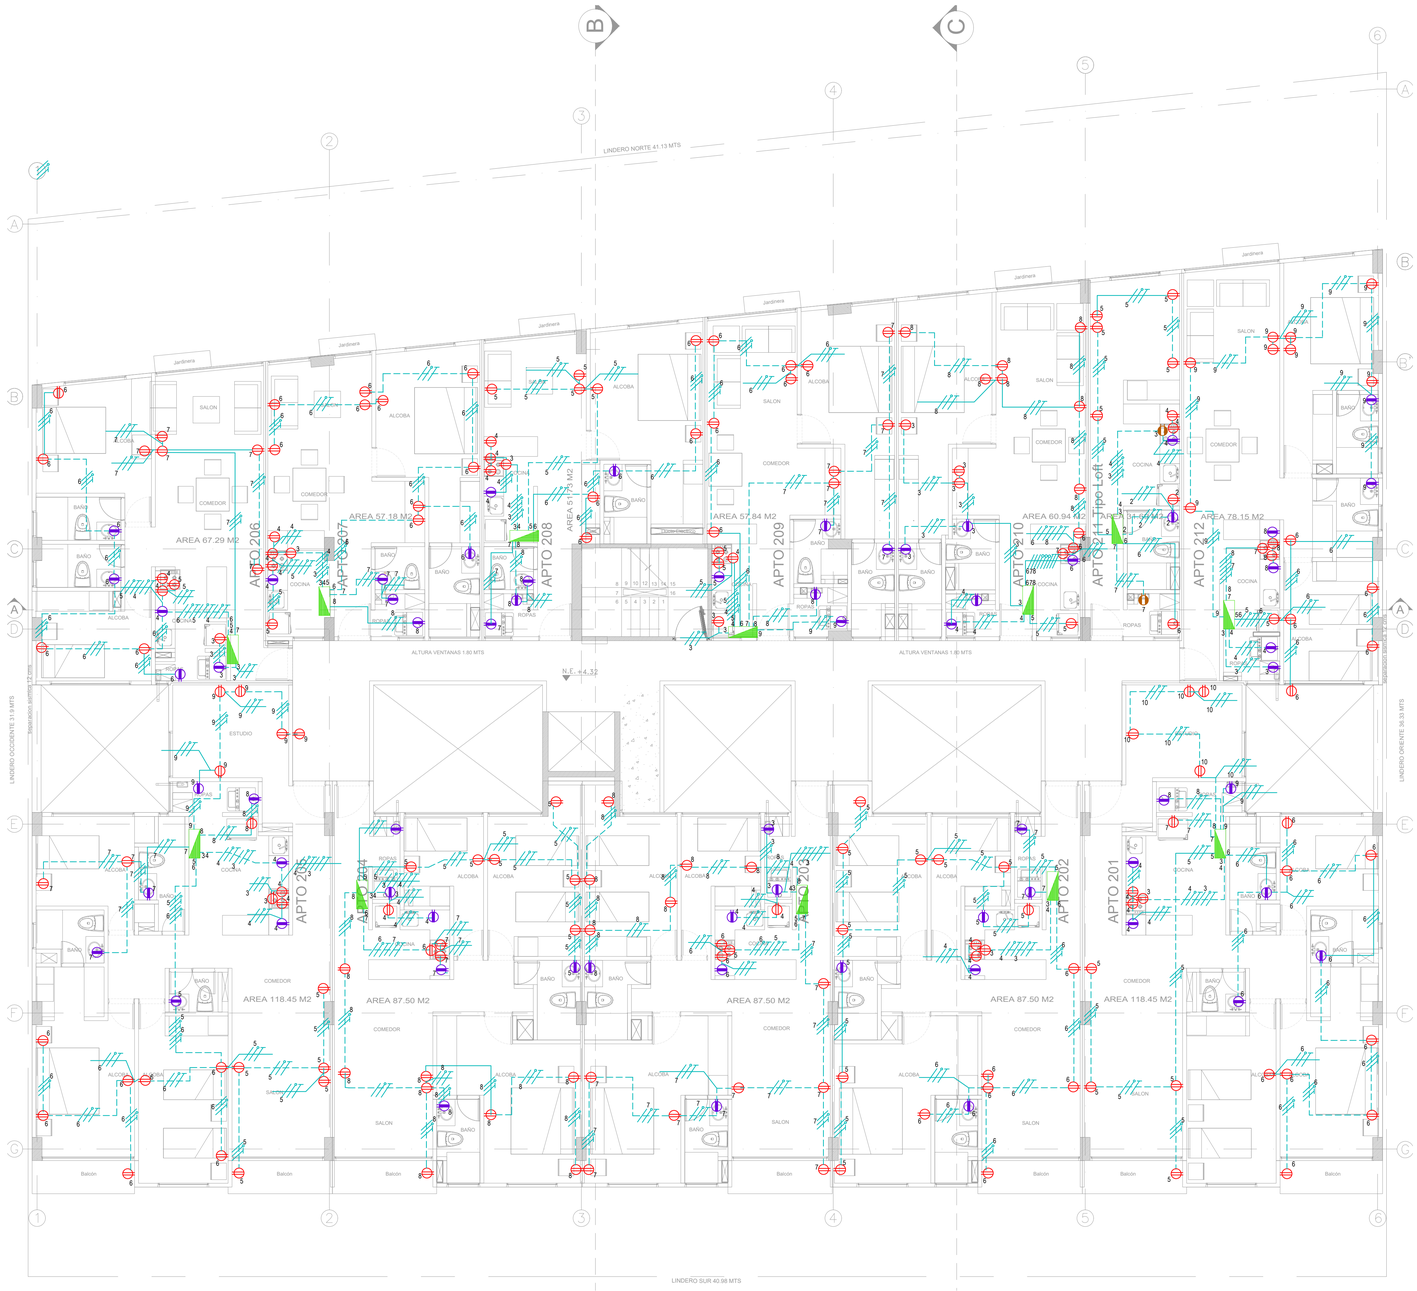


TOMACORRIENTES PISOS 2,3,4,5.

ESCALA: 1 : 75

CONVENCIONES

- TUBERIA POR TECHO
- TOMA MONOFASICA DOBLE CON POLO A TIERRA NORMAL
- TOMA MONOFASICA DOBLE CON POLO A TIERRA GFCI
- TOMA BIFASICA
- CAJA DE PASO METALICA DE 25X25 TIPO INTEMPERIE
- TABLERO DE DISTRIBUCION

V0 RA
JUNIO DE 2017

F.B.
F.B. INGENIERIA DE SOLUCIONES DISEÑOS Y MONTAJES
fredybarrerac@yahoo.com Tel: 3208598358
DISEÑOS Y MONTAJES ELECTRICOS

DISEÑO: YURIDIA ENCISO PINEDA	CONTIENE: PLANTA PISO TIPO TOMACORRIENTES	PROYECTO: EDIFICIO BALCONES DEL CAMPIN II DIAGONAL 6ID # 24-36	FECHA:	REVICION:	OBSERVACIONES	ARCHIVO MAGNETICO: PLANO TOMAS 1.dwg	No. PLANO: EL-07	ESCALA: IND.
DIGITALIZO: YURIDIA ENCISO PINEDA						SISTEMA: AUTOCAD		VERSION-REVISION: V0 – RA
	REVISO:	APROBO:				FECHA: 28 JUN 2017	PLANO:	