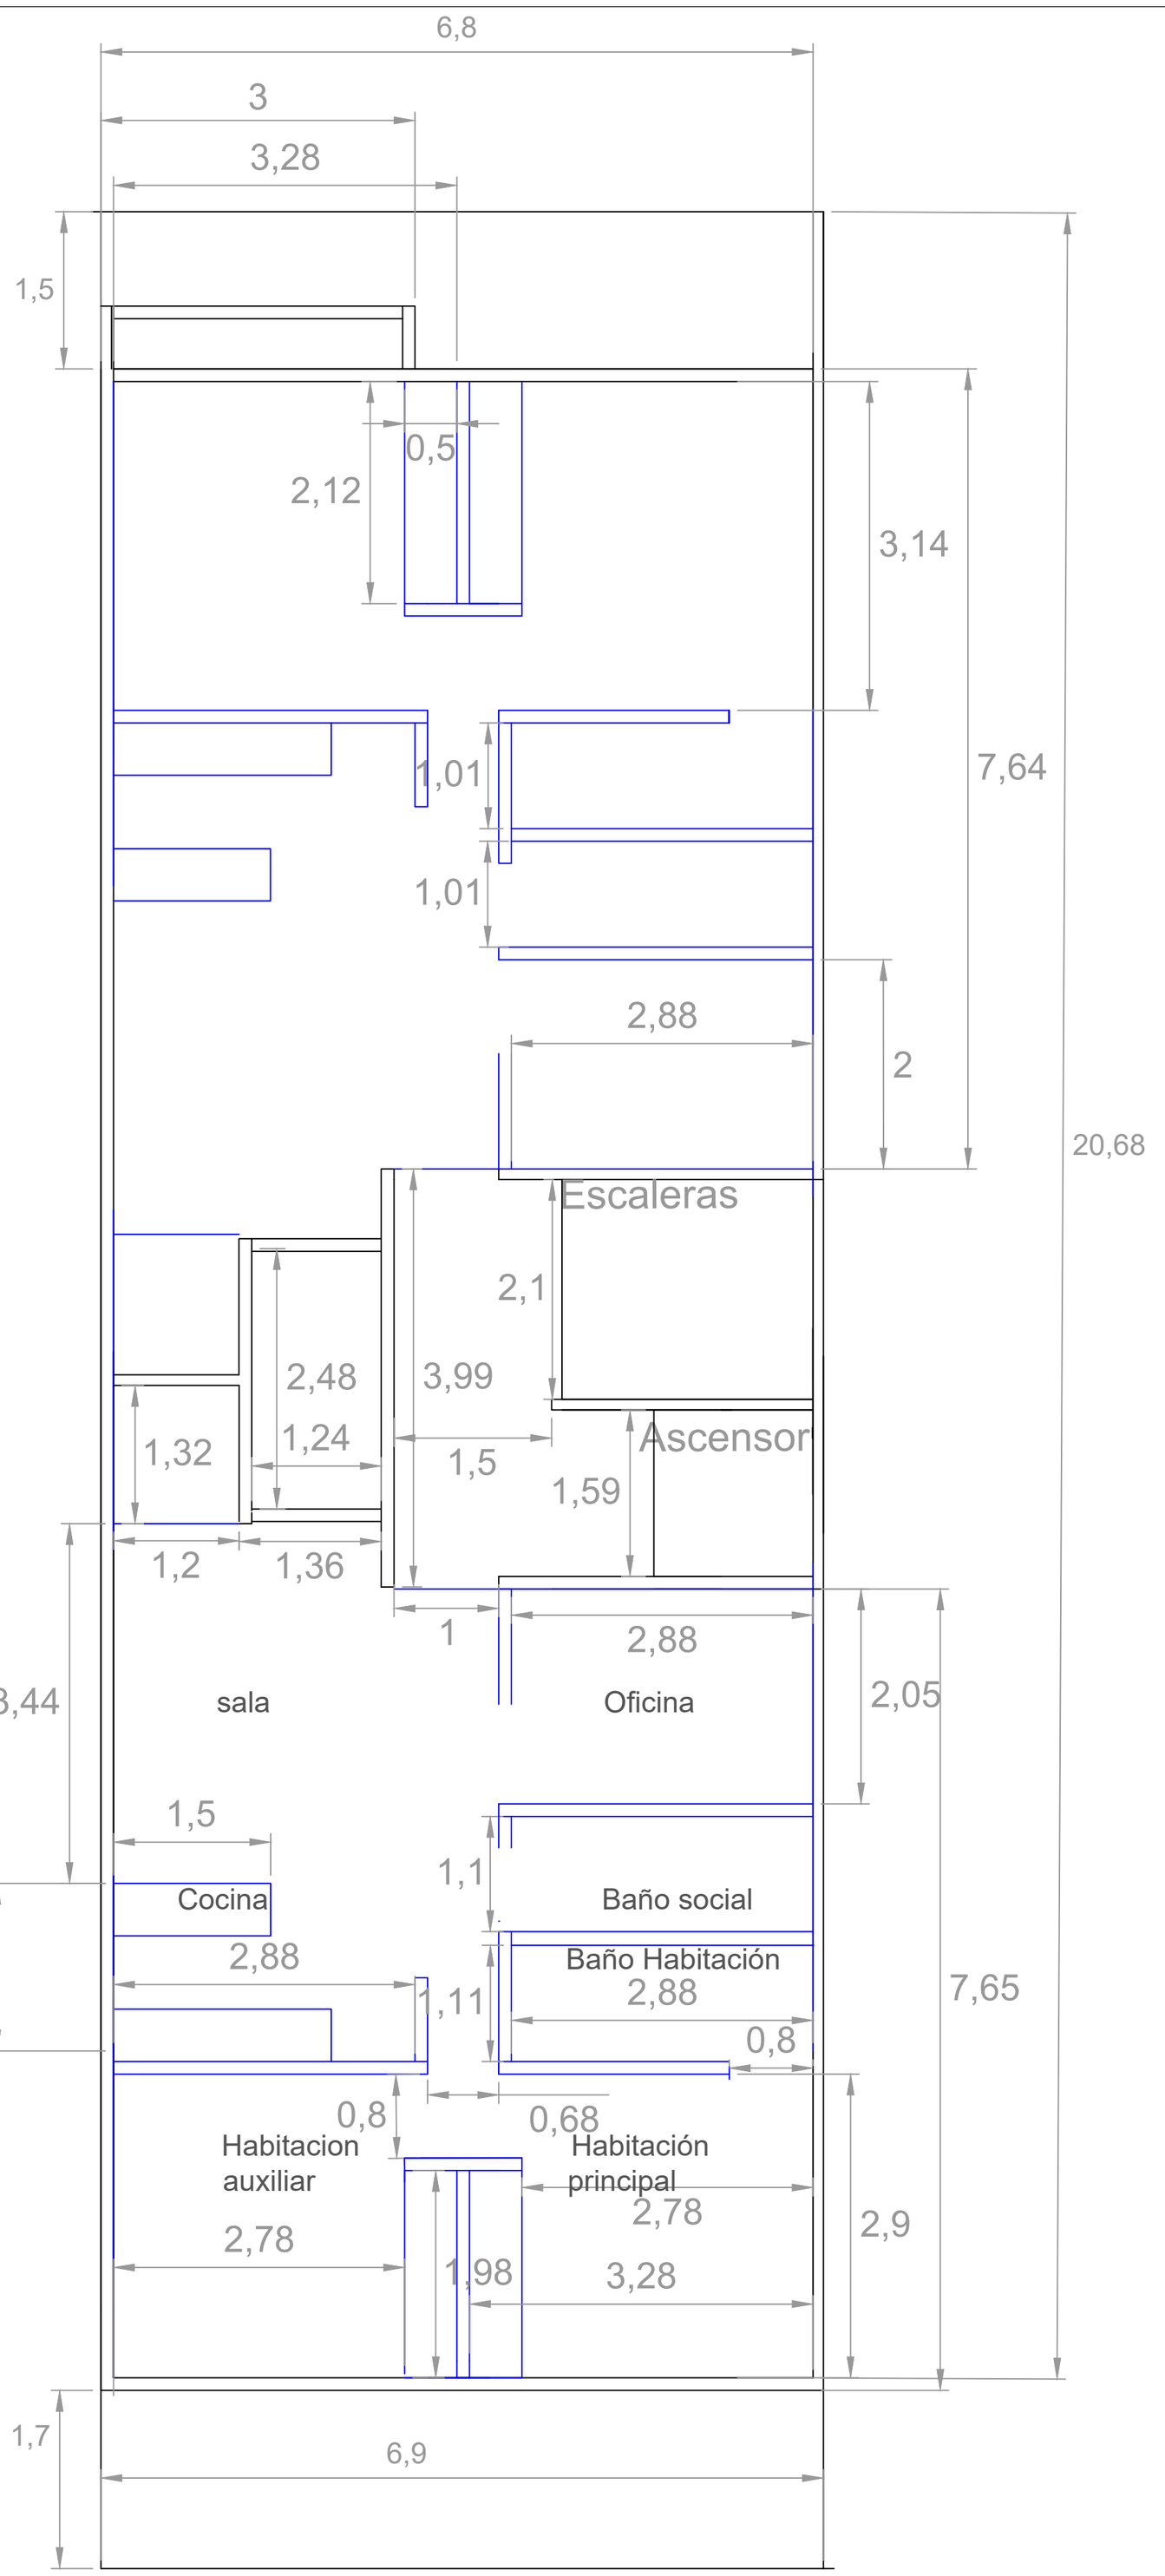


LEAL Grupo Constructor	Nombre del plano: PROPUESTA 1, EDIFICO MARIA ELVIRA	Numero plano: 1	Total planos:	Notas:
	Autoriza	Fecha:		