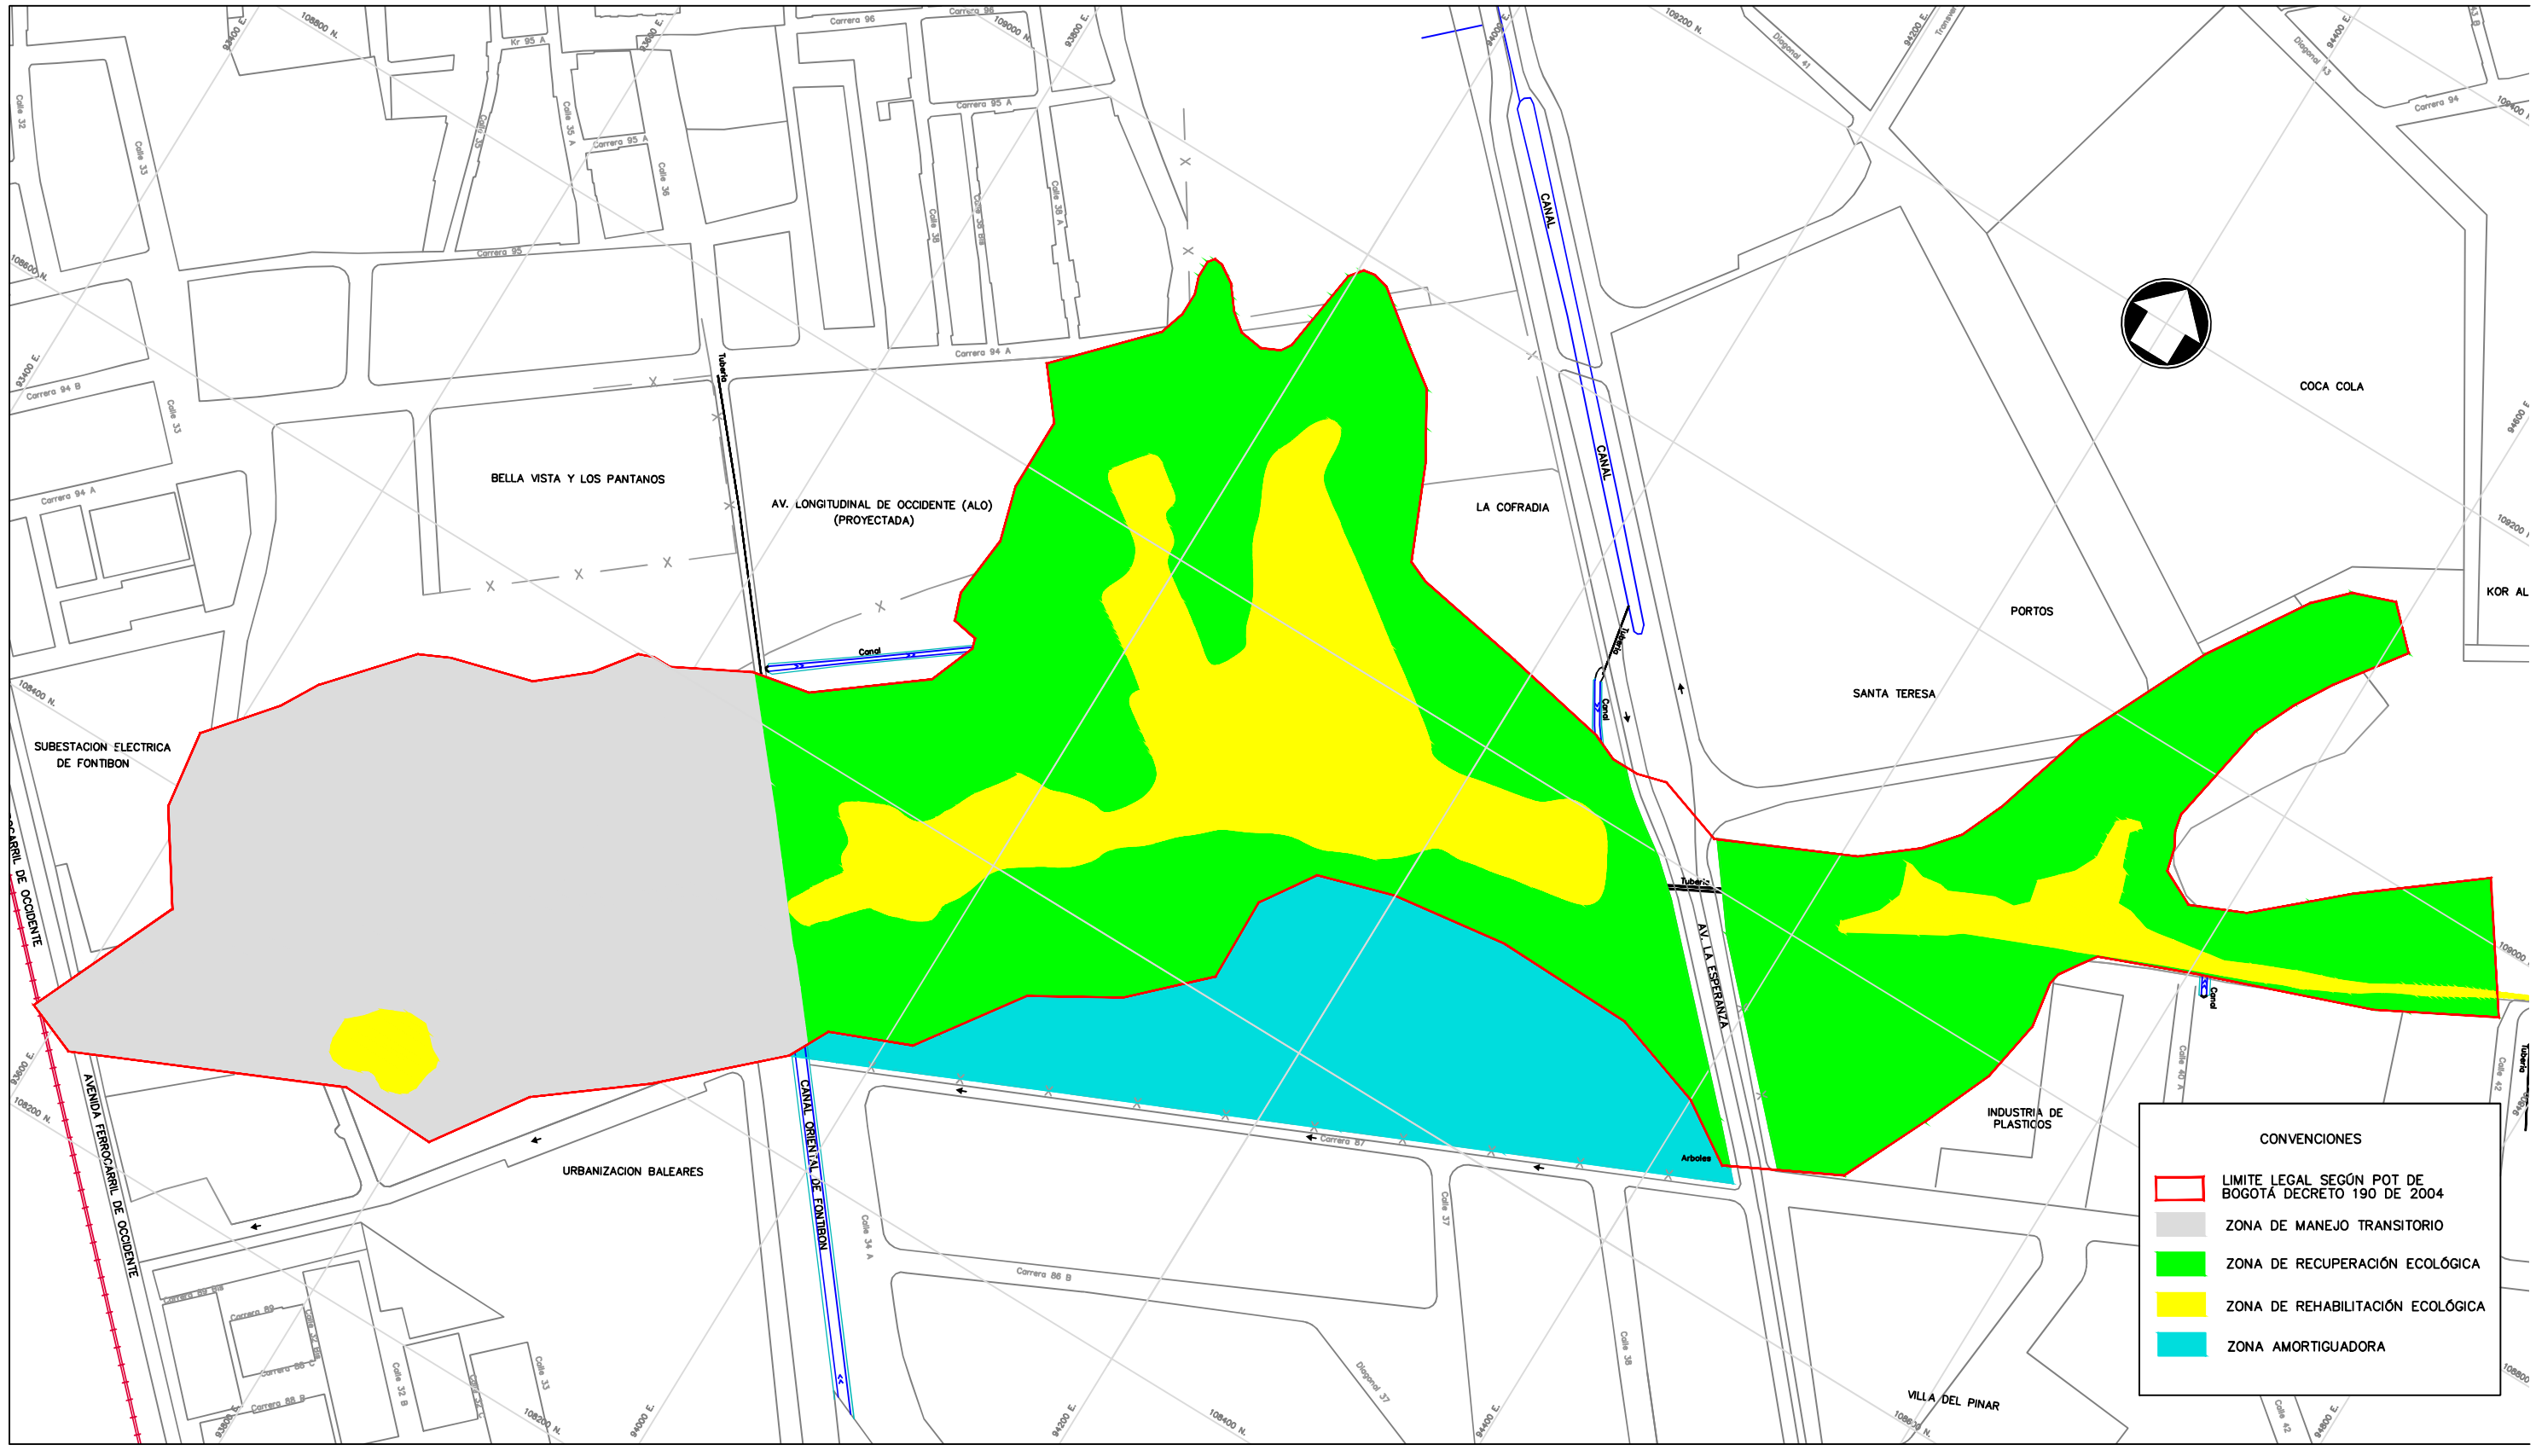


CONSULTOR: INGETEC S.A.

CONTRATO No. 1-02-24100-704-2008

DIRECTOR PROYECTO: MARTHA ANDRADE

M.P. N° :

DISEÑADOR:

M.P. N° :

INTERVENTORIA: E.A.A.B. E.S.P

DIRECTOR INTERVENTORIA: BYRON CALVACHI
GERENCIA AMBIENTAL

M.P. N° :

LOCALIZACION: 109000 N. 93500 E. 94500 E. 93500 E.
ESC: 1:50000 109000 N. 109000 N.
CAPELLANIA

MODIFICACIONES			
FECHA	MODIFICACION	NOMBRE ING. RESPONSABLE	FIRMA

acueducto AGUA Y ALCANTARILLADO DE BOGOTÁ

GERENCIA AMBIENTAL

GERENCIA CORPORATIVA DEL SISTEMA MAESTRO

PLANO DE ZONIFICACION DE LA ZONA DE RONDA DEL HUMEDAL CAPELLANIA

CONSULTORIA PARA EL DISEÑO DE LA RECONFORMACION FISICA Y REHABILITACION ECOLOGICA DE LA ZR Y LA ZMPA EN SEIS (6) HUMEDALES DE BOGOTA

Contiene :

ZONIFICACION ECOLOGICA DE LA ZR Y ZMPA DEL HUMEDAL CAPELLANIA

ESCALA: 1:3500

NOMBRE DEL ARCHIVO: CPL4_ZONIF_ECOLOGICA.dwg

OBSERVACIONES: Zonificación Ecológica tomada del Plan de Mar Ambiental del Humedal Capellanía (Conservación Internacional – 200

FECHA: **Enero de 2008**

No. PLANO: **PL/CSHB-C4**