


Y=1,265,020
 Y=1,265,010
 Y=1,265,000
 Y=1,264,990
 Y=1,264,980
 Y=1,264,970
 Y=1,264,960

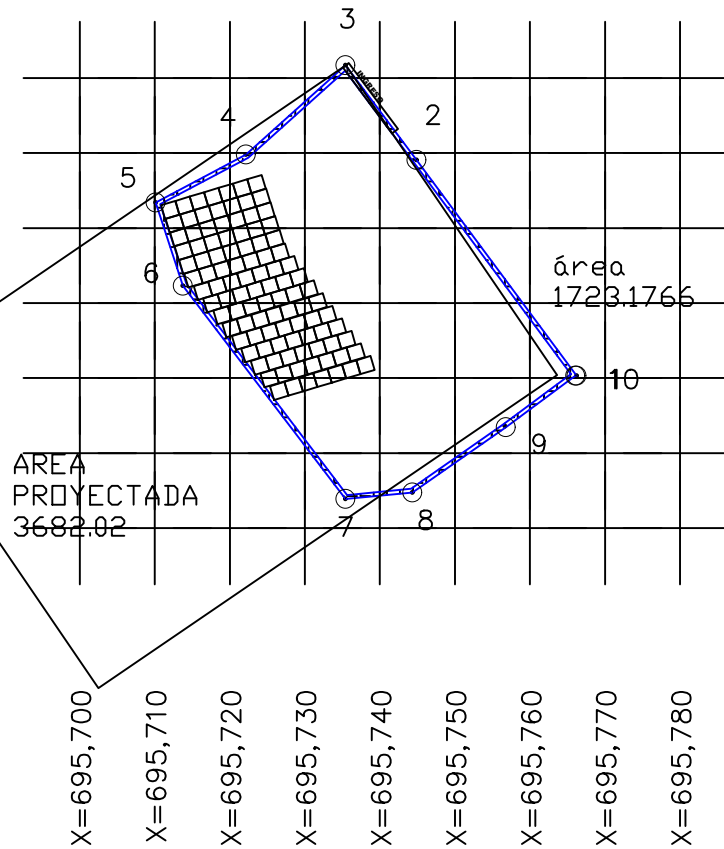

CUADRO DE CONSTRUCCION							
LADO	EST	PV	RUMBO	DISTANCIA	V	COORDENADAS	
						Y	X
1	2		N 36°36'35.65" O	35.789	2	1,265,009.0460	695,744.8860
2	3		N 36°44'11.29" O	15.802	3	1,265,021.7100	695,735.4340
3	4		S 48°06'26.25" O	17.845	4	1,265,009.7940	695,722.1500
4	5		S 62°00'42.95" O	13.614	5	1,265,003.4050	695,710.1280
5	6		S 18°05'13.78" E	11.670	6	1,264,992.3120	695,713.7510
6	7		S 37°18'04.59" E	35.729	7	1,264,963.8910	695,735.4030
7	8		N 84°25'38.97" E	8.959	8	1,264,964.7610	695,744.3200
8	9		N 55°07'21.79" E	15.191	9	1,264,973.4475	695,756.7823
9	10		N 53°23'12.32" E	11.520	10	1,264,980.3180	695,766.0290

LONGITUD = 166.119 m



UNIVERSIDAD DISTRITAL
FRANCISCO JOSÉ DE CALDAS

Universidad Distrital Francisco José de Caldas
Facultad del Medio Ambiente y Recursos Naturales

Fecha : 7/02/2019

Elaborado por:
Catherin Jazmín
Santacruz Gil

Nombre obra : Proyección area total requerida para
disposicion de residuos solidos por 5 años en el
municipio de Murindo

Escala: 1:1000

Plano No 1