
Vista frontal

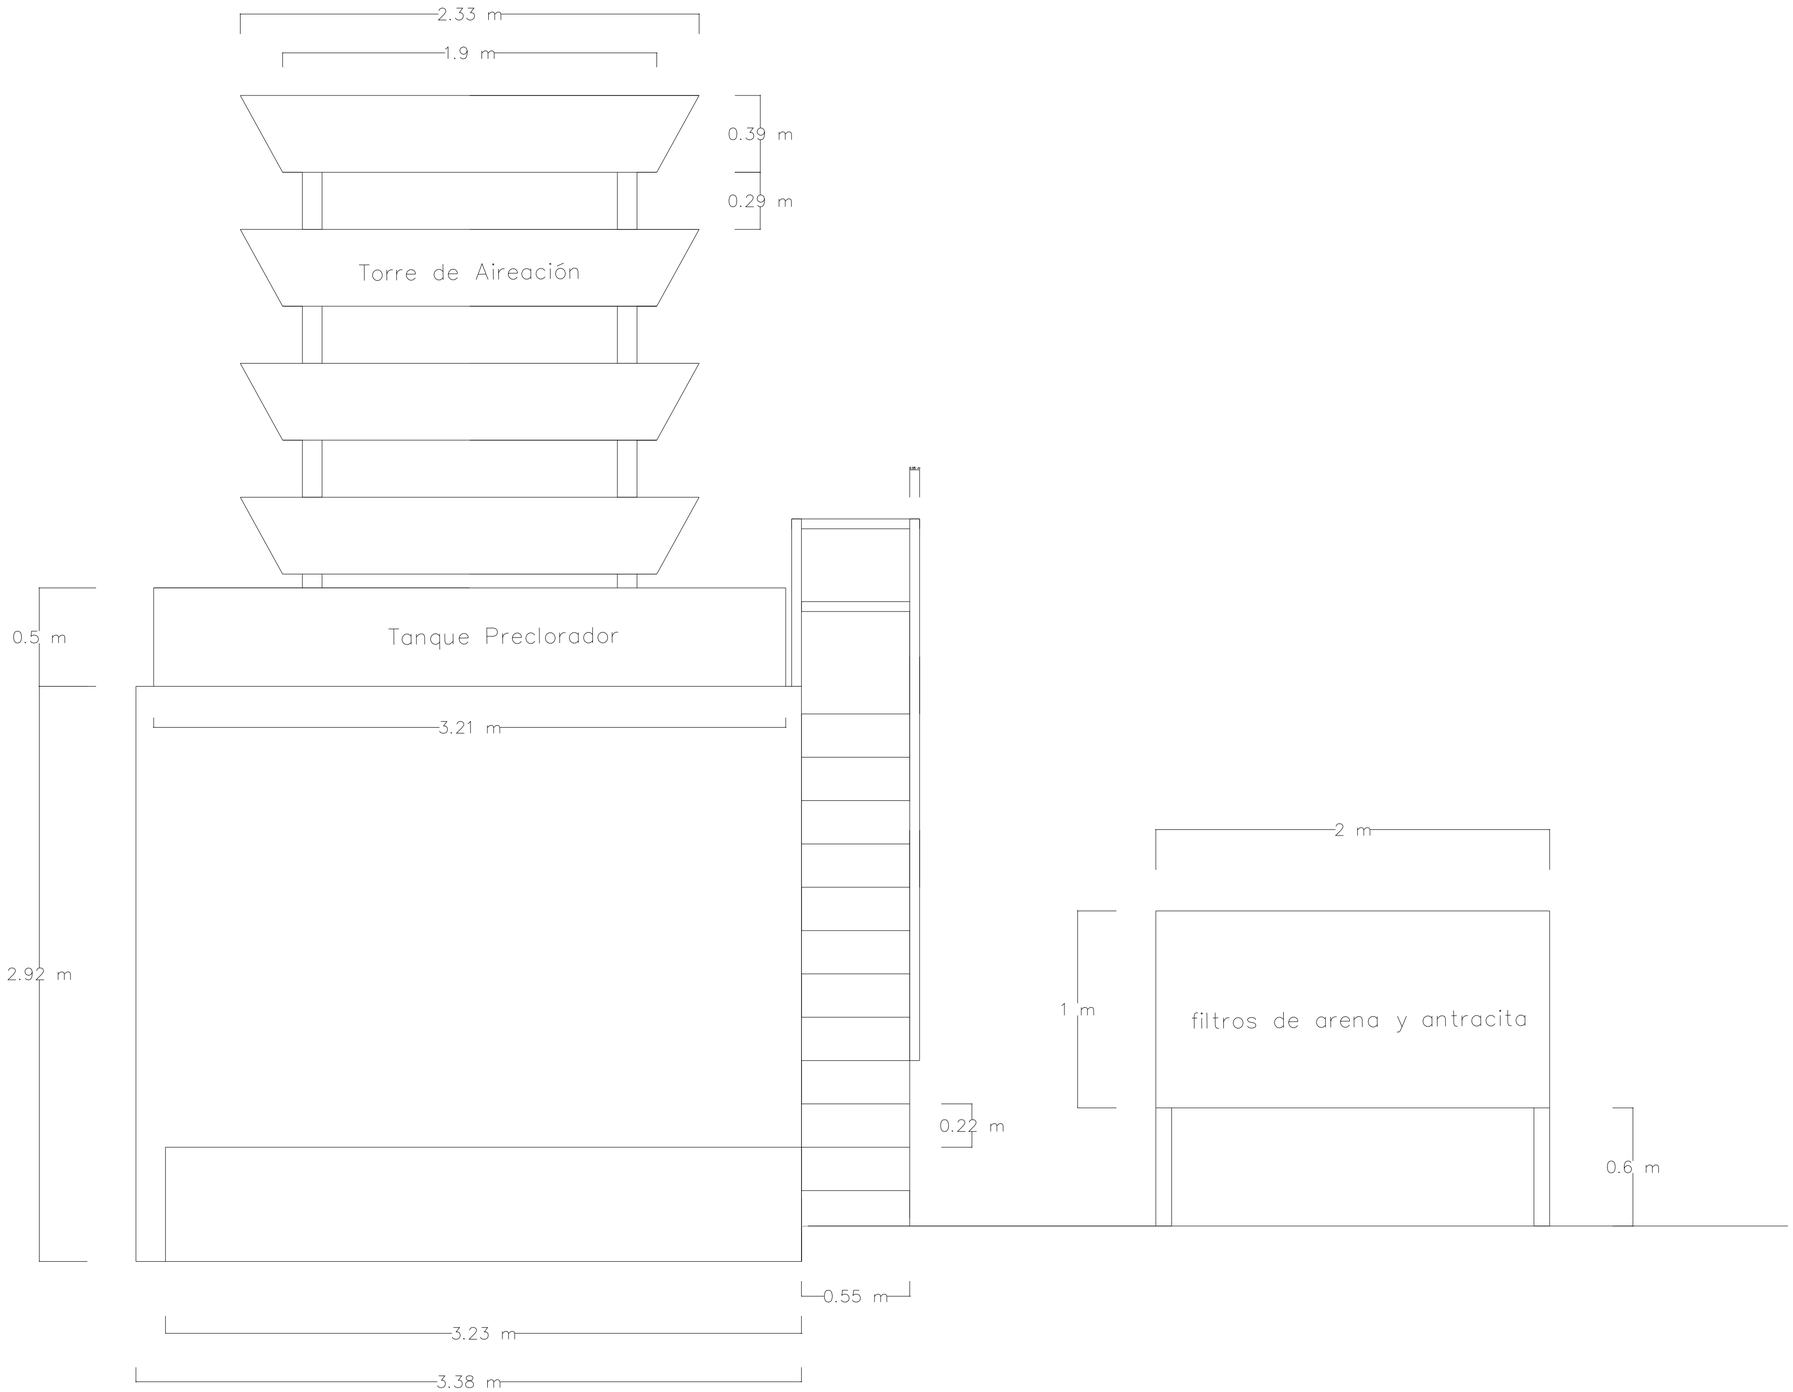



UNIVERSIDAD DISTRITAL
FRANCISCO JOSÉ DE CALDAS

ASIGNATURA:
PROYECTO DE GRADO – PASANTIA

DOCENTE:
Jorge Alonso Cárdenas León

ESTUDIANTE/AUTOR
Brian Stiveen Ortiz Pasachoa
Cod: 20172181023

PROYECTO:
Apoyo en la elaboración de una Propuesta de mejoramiento para la planta de tratamiento de agua potable del centro de entretenimiento familiar

CONTENIDO:
Vista Frontal

ESCALA:
GRÁFICA

CONVENCIONES:
- Torre de Aireación
- Cono hidráulico
- Pared

OBSERVACIONES:

FECHA:
27/01/2025

UBICACION



No. Plancha:
1 DE 4