
TRAZADO TUBERIA-VISTA SUPERIO PREDIO LAVADERO DE VEHICULOS

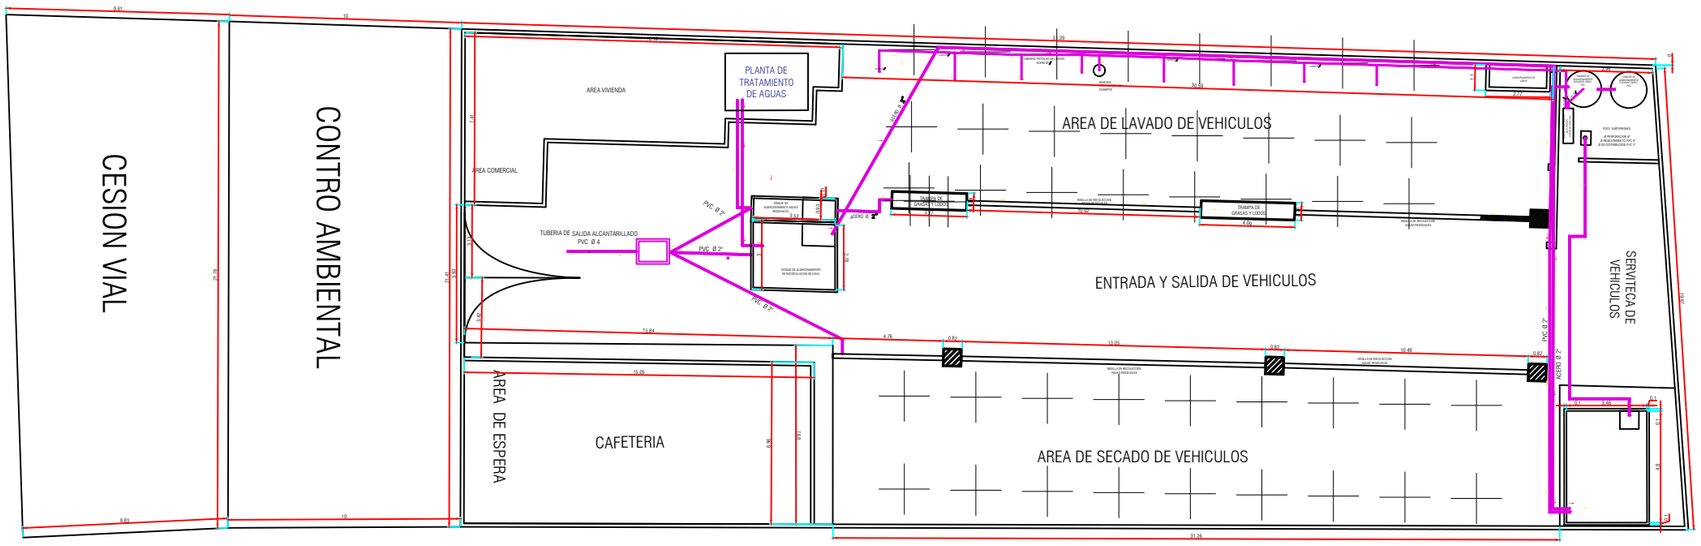

NATURAL PLANET FOUNDATION

SOMOS UNA GENERACIÓN CON EL COMPROMISO DE SALVAR LA VIDA EN EL PLANETA

NOMBRE DEL PROYECTO
PERMISO DE CONCESION DE AGUAS SUBTERANEAS.
POZO PROFUNDO
PREDIO UBICADO EN BOGOTA D.C
CALLE 170 N 55 A - 77

REALIZADO POR:
ENRIQUE FERNANDO LEDEZMA GARCES
CARLOS MANUEL RUIZ UMAÑA

INGENIERIA AMBIENTAL

Facultad del Medio Ambiente y Recursos Naturales

UNIVERSIDAD DISTRITAL FRANCISCO JOSÈ DE CALDAS

NUMERO DE PLANOS:
TRAZADO TUBERIA
1/3

FECHA DE REALIZACION
2022