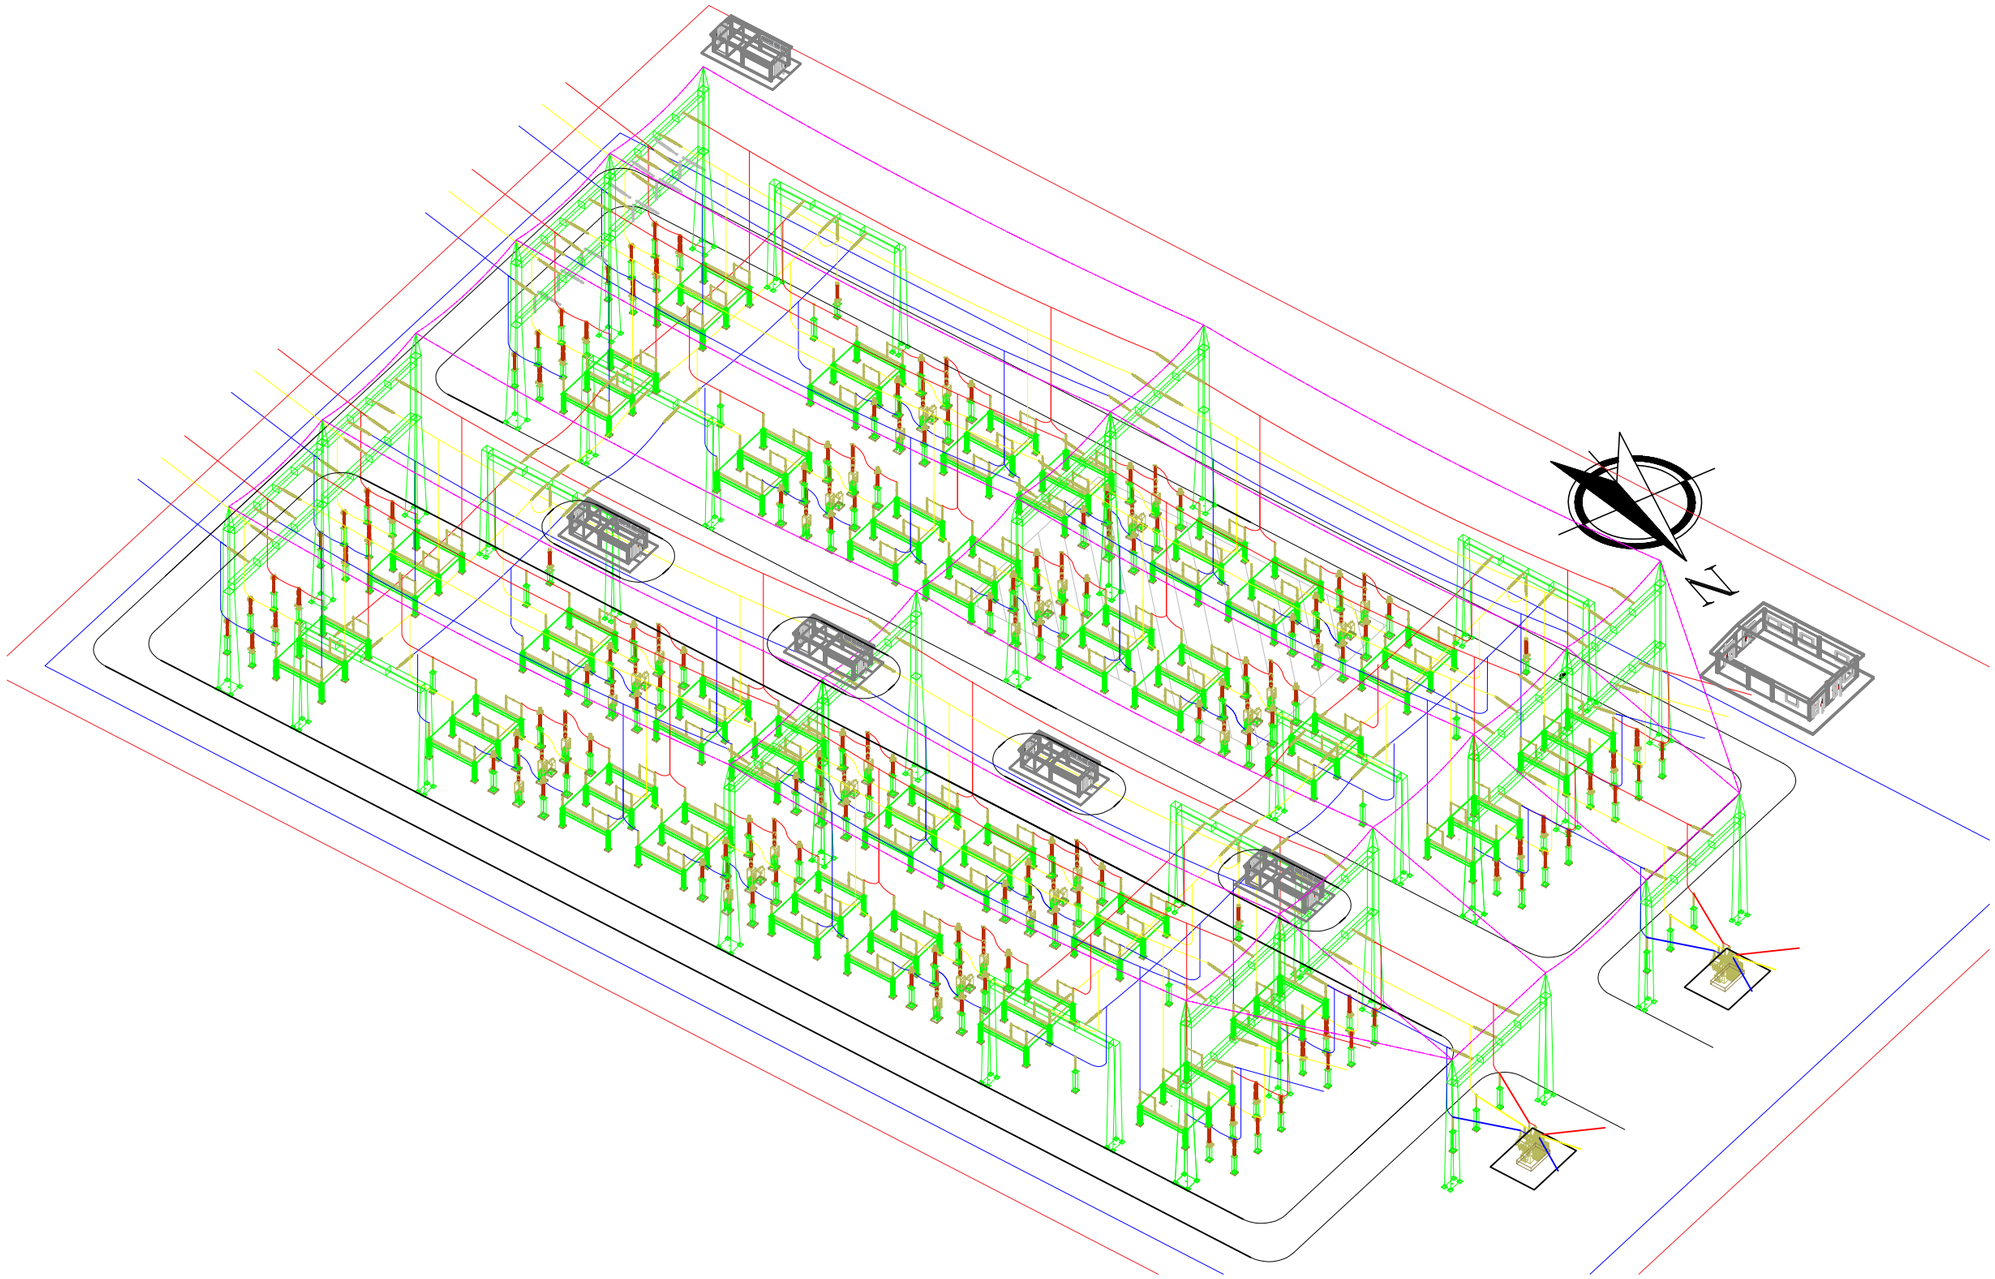


CONVENCIONES

SIN CONVENCIONES

Autores:
Carlos Andres Beltran Saavedra
COD: 20131007014
Andres Julio Ciendua Avellaneda
COD: 20131007102

DISEÑO ELÉCTRICO DE INGENIERÍA PRIMARIA PARA SUBESTACIONES DE RANGO II. CASO DE ESTUDIO: SUBESTACIÓN COLECTORA 500kV

ANEXO EXTERNO 6.8

DISPOSICIÓN FÍSICA SUBESTACIÓN COLECTORA 500kV

Director:
Ing. William Alfonso Riaño Maldonado I.E. M.Sc
Co-directora:
Ing. Diana Stella García Miranda I.E. M.Sc

UNIVERSIDAD DISTRITAL FRANCISCO JOSÉ DE CALDAS
FACULTAD DE INGENIERÍA
PROYECTO CURRICULAR DE INGENIERÍA ELÉCTRICA