
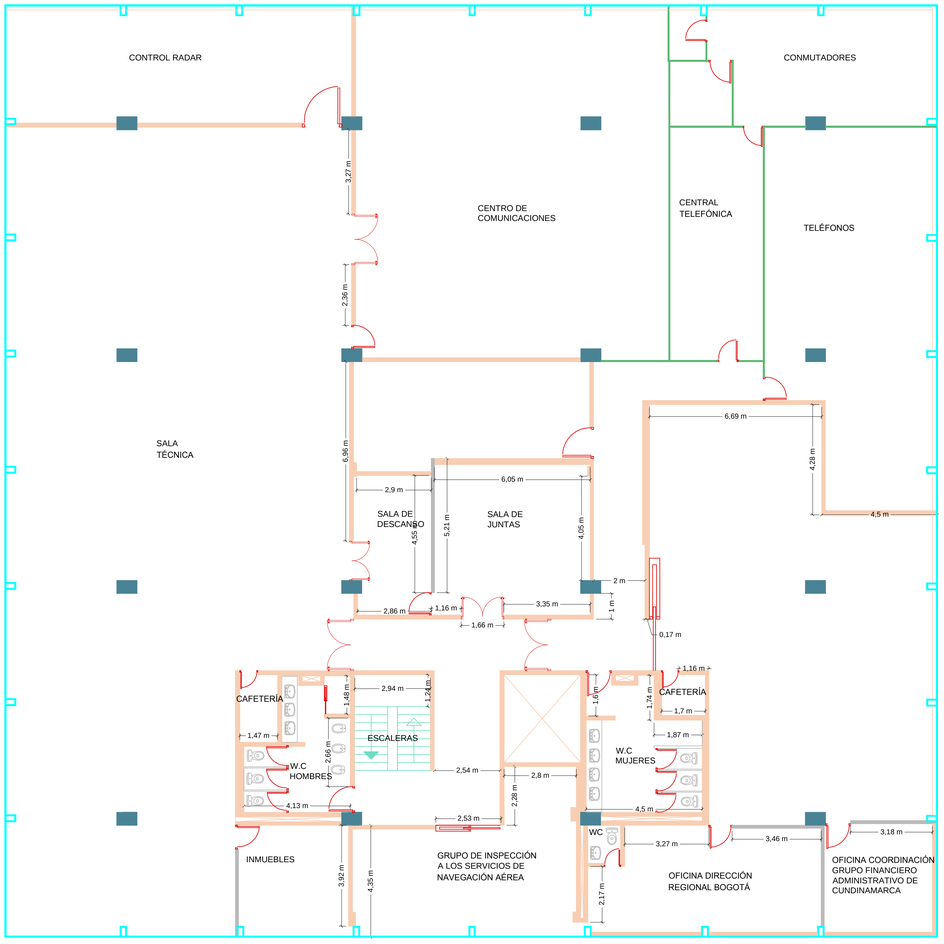


Planta 2

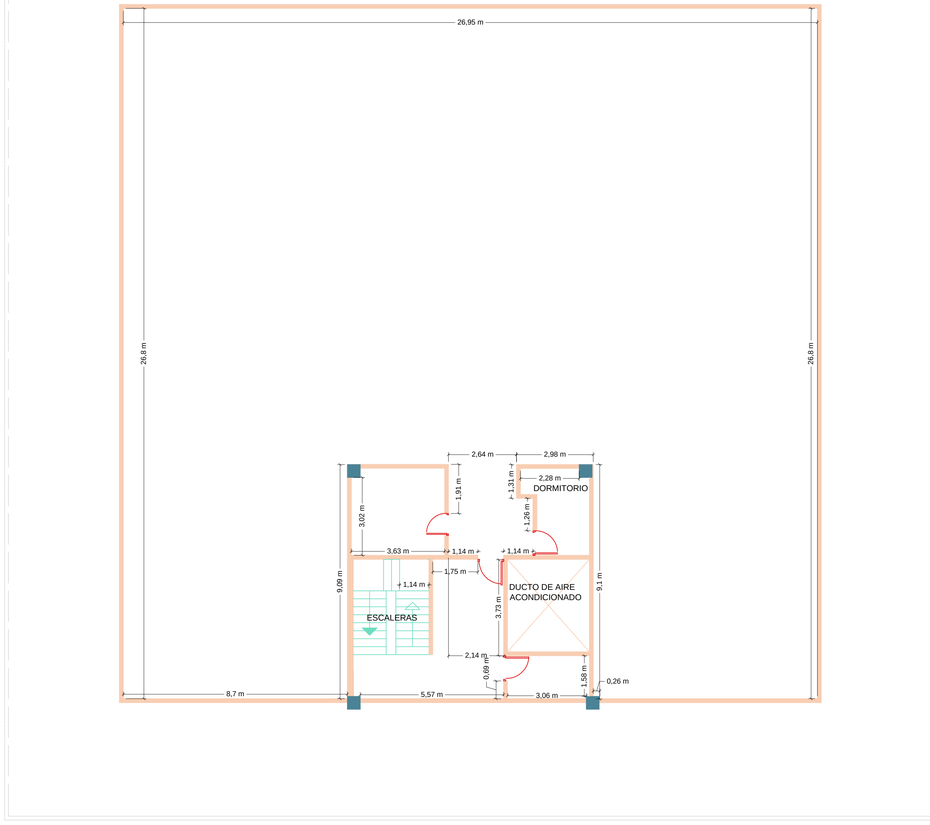

Planta 3

UNIDAD ADMINISTRATIVA ESPECIAL DE AERONAUTICA CIVIL SECRETARIA GENERAL GRUPO DE ADMINISTRACION DE INMUEBLES	CENTRO DE NAVEGACIÓN AEREA "CNA" CONTIENE: LEVANTAMIENTO ARQUITECTONICO DE PLANTA 2 Y PLANTA 3	LEVANTO: MAYDELYN BRIÑEZ MONTAÑEZ	DIBUJO MAYDELYN BRIÑEZ MONTAÑEZ	BOGOTÁ	CONVENCIONES RAMPA MURO ESTRUCTURAL ESCALERAS REJILLA PUERTAS DE ACCESO VIDRIOS COLUMNAS
	FECHA: JUNIO DE 2018	COORDINO: GRUPO ADMINISTRACIÓN DE INMUEBLES	ESCALA: 1 : 100		

Numero Referencia : 3001-137.2-20180621-104-02

La información geográfica y cartográfica contenida en el plano es de uso exclusivo de la Aeronáutica Civil, cualquier reproducción total o parcial será responsabilidad del solicitante "Dra. LINEYA ACOSTA".

El contenido de este documento está protegido por las leyes de propiedad intelectual. No puede ser modificado sin autorización escrita del Grupo Administración de Inmuebles - Aeronautica Civil.

ARCHIVO	PLANO
CNA ARQUITECTONICO.dwg	2 DE 2