


TABLA DE COMPONENTES			
NUMERO	CANTIDAD	NOMBRE	DESCRIPCION
1	1	PARED BASE	MADERA
2	4	PATAS BASE	MADERA
3	4	SOPORTE INFERIOR	MADERA
4	4	GUIAS SISTEMA ACTIVACION	MADERA
5	1	SOPORTE DEL TANQUE	MADERA
6	2	ACOPLE BOMBA	PVC
7	1	ACOPLE A VALVULA	
8	8	ESTRUCTURA CAJA	ACERO INOXIDABLE
9	4	TELA ANTIFLUIDO	PLASTICO
10	4	BOQUILLA NEBULIZADORA	
11	4	CODO	PLASTICO
12	4	VALVULA CIERRE	PLASTICO
13	1	TANQUE ABASTECIMIENTO	PLASTICO
14	4	CORTINA ANTIFLUIDO	PLASTICO
15	4	SISTEMA ACTIVACION	PVC
16	4	SOPORTE CORTINA	PVC
17	1	BOMBA DIAFRAGMA	PLASTICO
18	1	FLAUTA	PLASTICO
19	1	REDUCTOR DE DIAMETRO	PLASTICO
20	1	TUBERIA CABINA 4	MANGUERA
21	1	TUBERIA CABINA 3	MANGUERA
22	1	TUBERIA CABINA 2	MANGUERA
23	1	TUBERIA CABINA 1	MANGUERA
24	1	TUBERIA DESDE TANQUE A BOMBA	MANGUERA
25	1	TUBERIA DESDE BOMBA A FLAUTA	MANGUERA
26	4	SOPORTE PARA LAS CAJAS	PVC

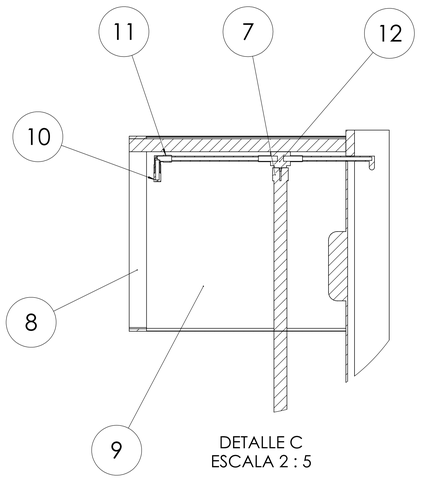

DETALLE C
ESCALA 2 : 5

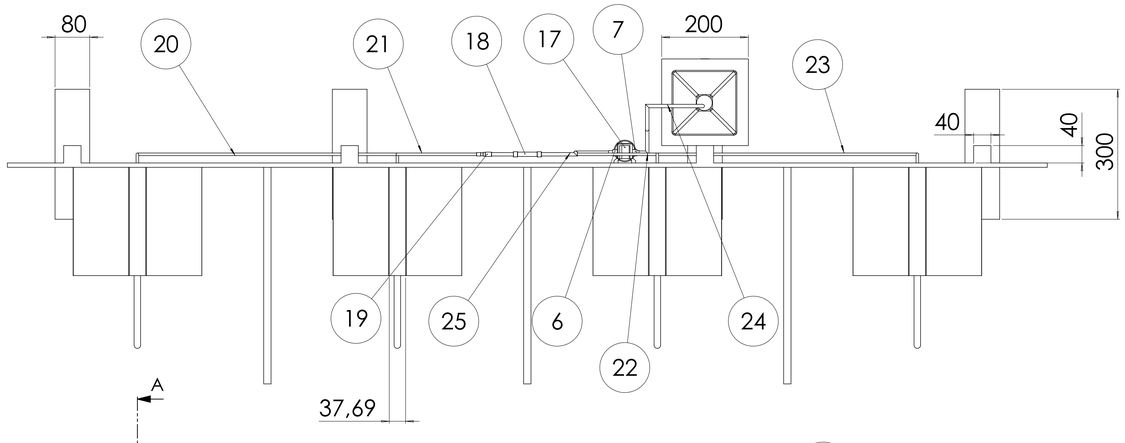

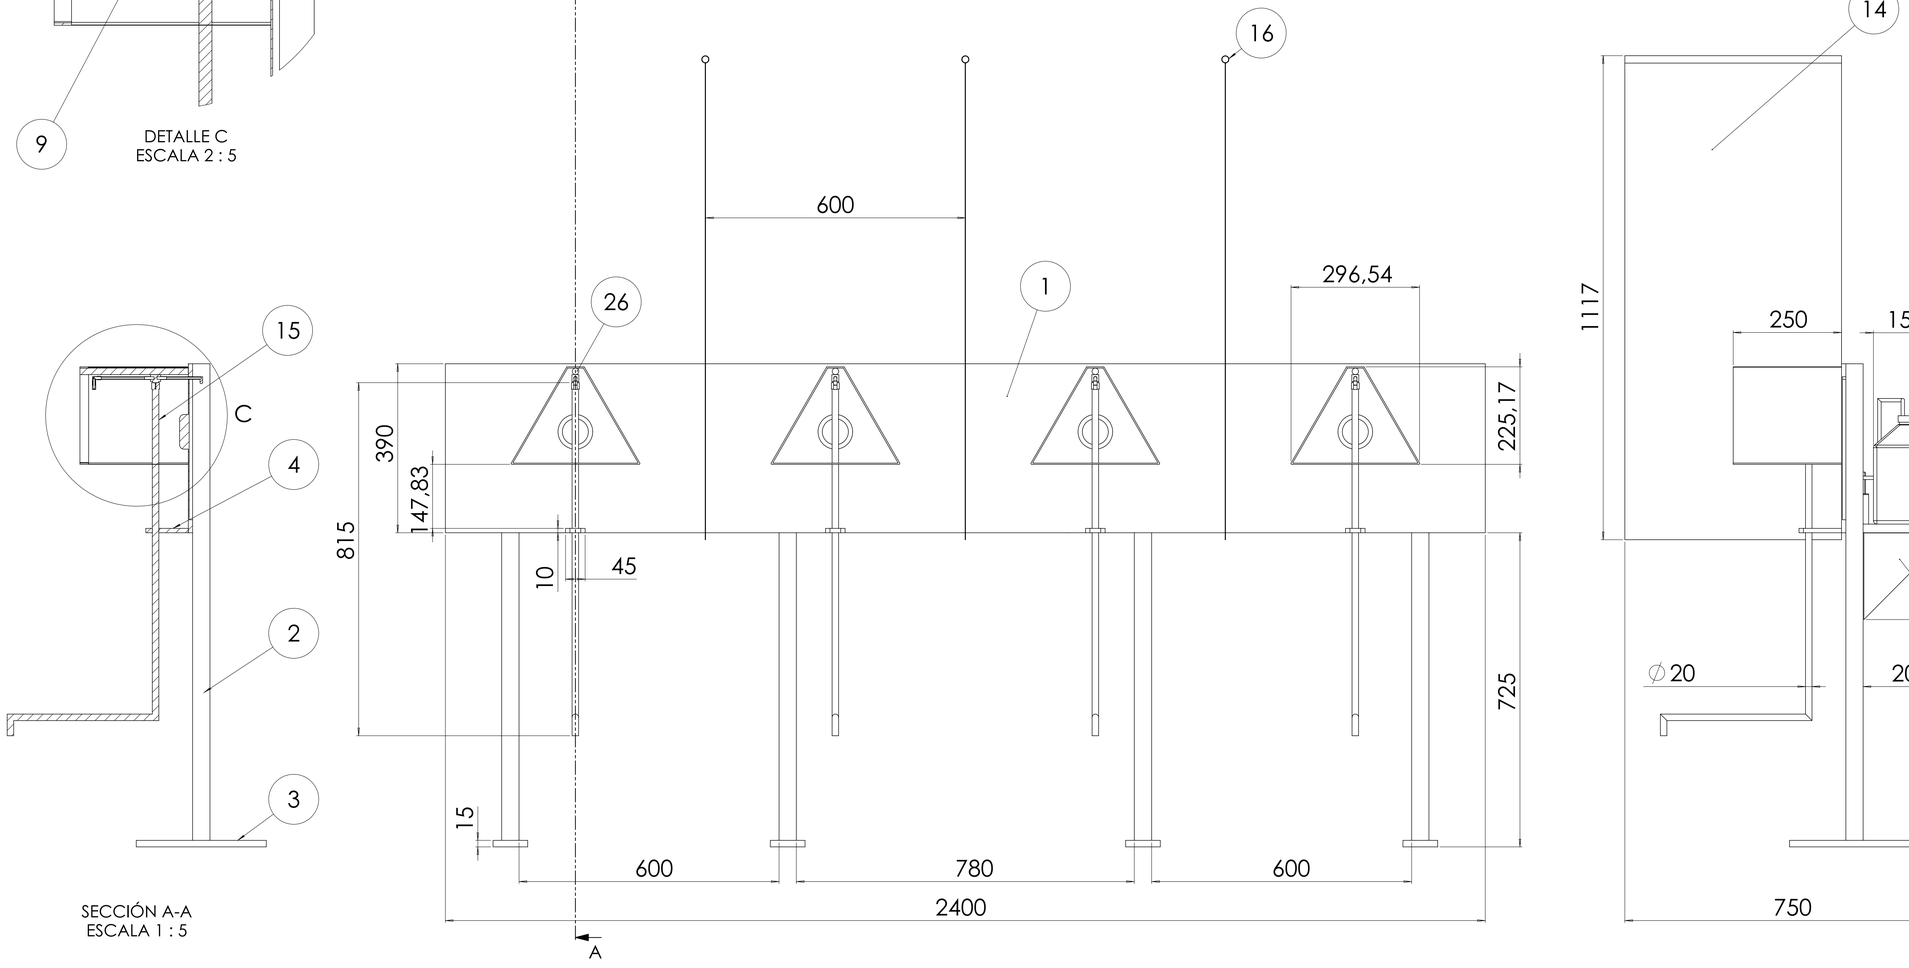

SECCIÓN A-A
ESCALA 1 : 5

UNIDADES EN mm

DISEÑO Y CONSTRUCCION DE UN SISTEMA DE DESINFECCION DE MANOS POR FLUIDO NEBULIZADO		TRABAJO DE GRADO	
			MASA / ESCALA
		ESTRUCTURA DEL SISTEMA COMPLETO	1:5 A
Diseñó	Cardenas A.		HOJA 1 CANT. HOJAS
Fecha	19/09/2020		
Diseñó	Fuentes Andres	MADERA	UNIVERSIDAD DISTRITAL FRANCISCO JOSÉ DE CALDAS
Fecha	19/09/2020		
Sanc.			
Fecha			