

Uso restringido – Las imágenes presentadas pertenecen a Fepromel S.A.S. y fueron autorizadas únicamente para este trabajo académico. Su reproducción o difusión no autorizada está prohibida.


PLANOS DE EVACUACIÓN FEPROMEL BODEGAS 40, 46, 47, 48 Y 49

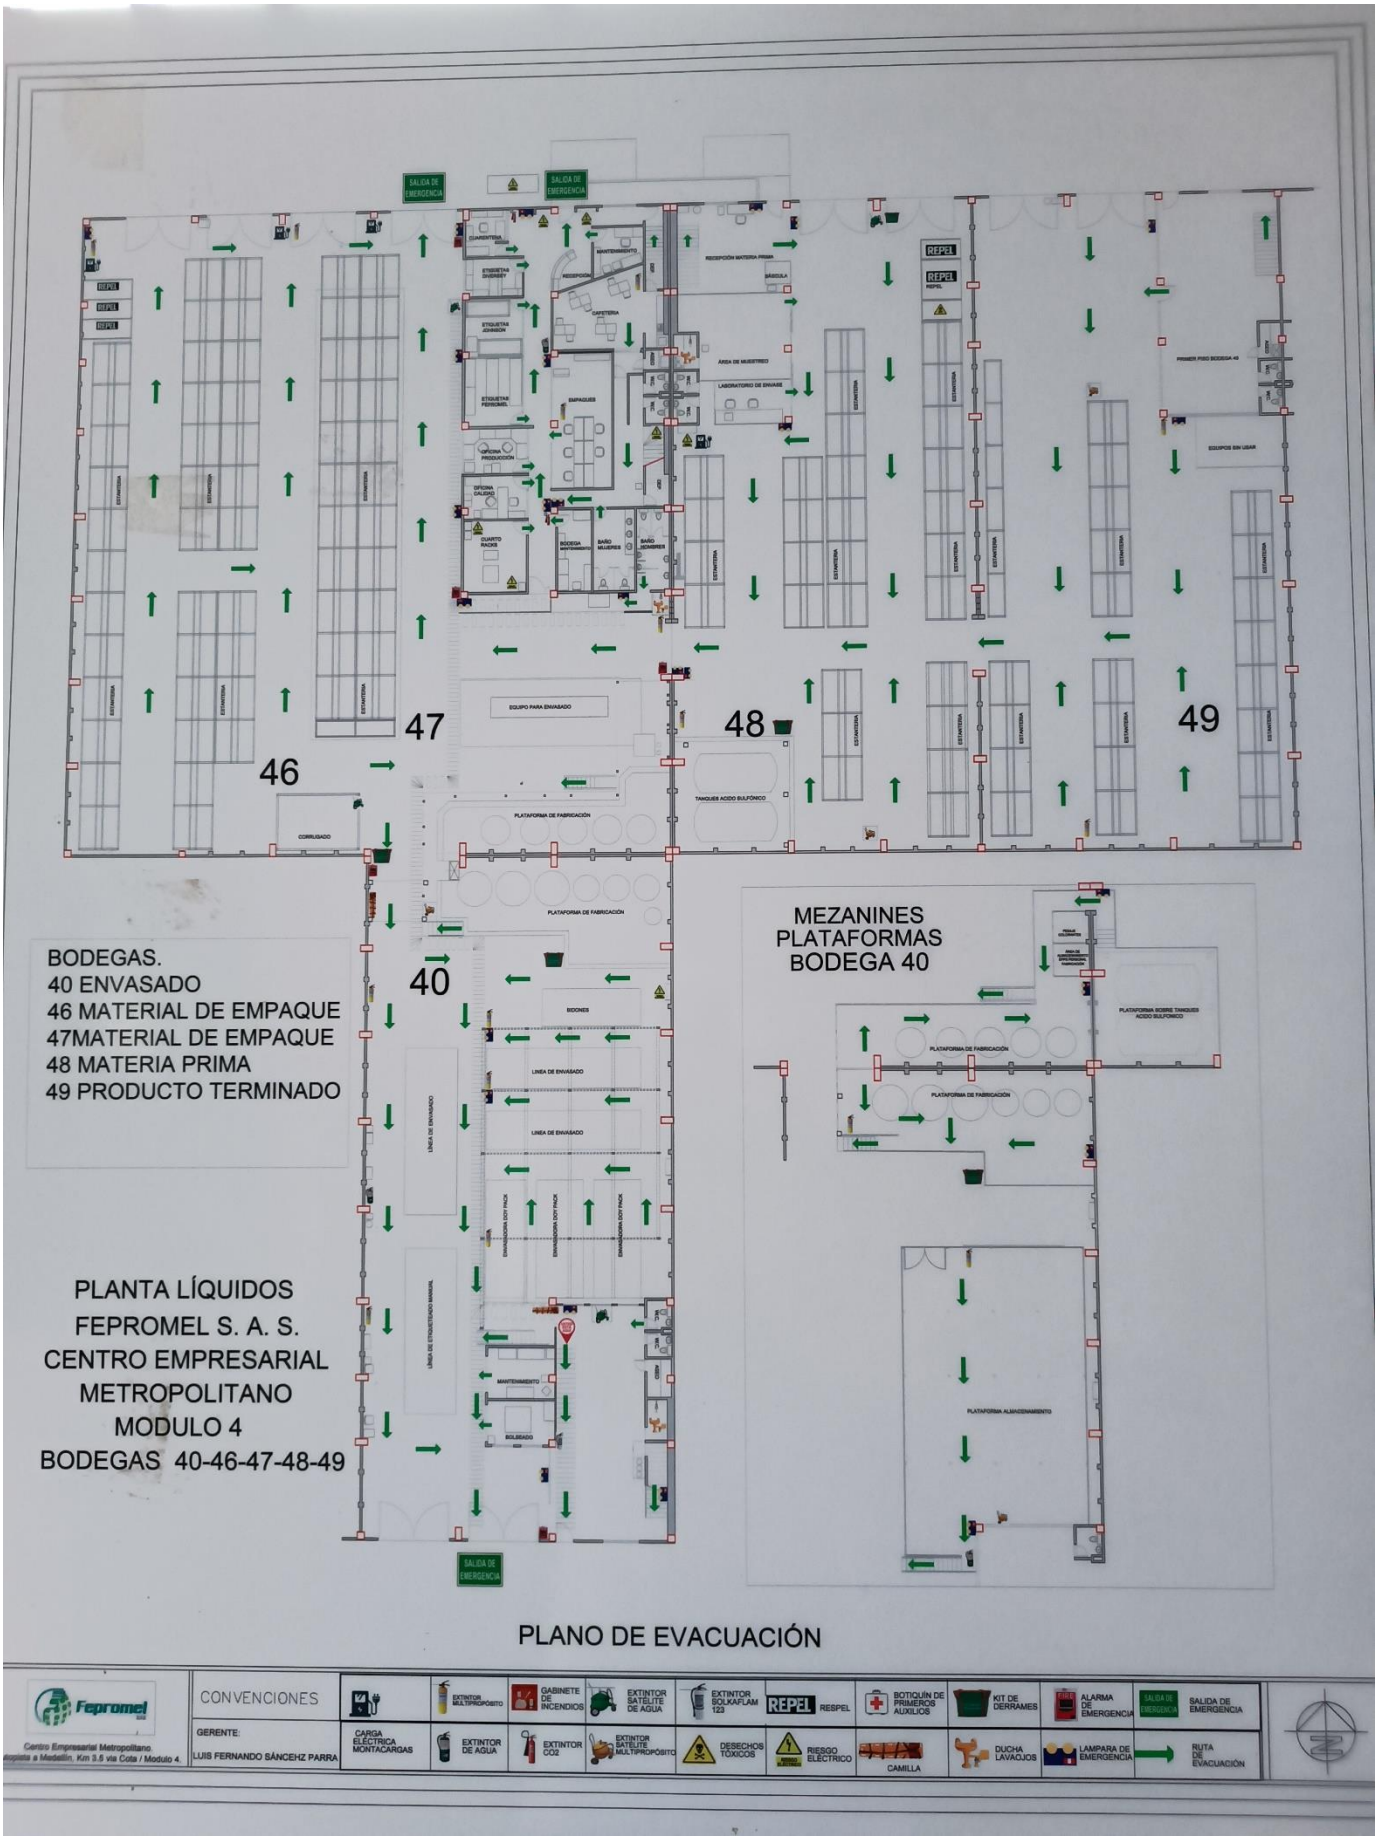


Uso restringido – Las imágenes presentadas pertenecen a Fepromel S.A.S. y fueron autorizadas únicamente para este trabajo académico. Su reproducción o difusión no autorizada está prohibida.

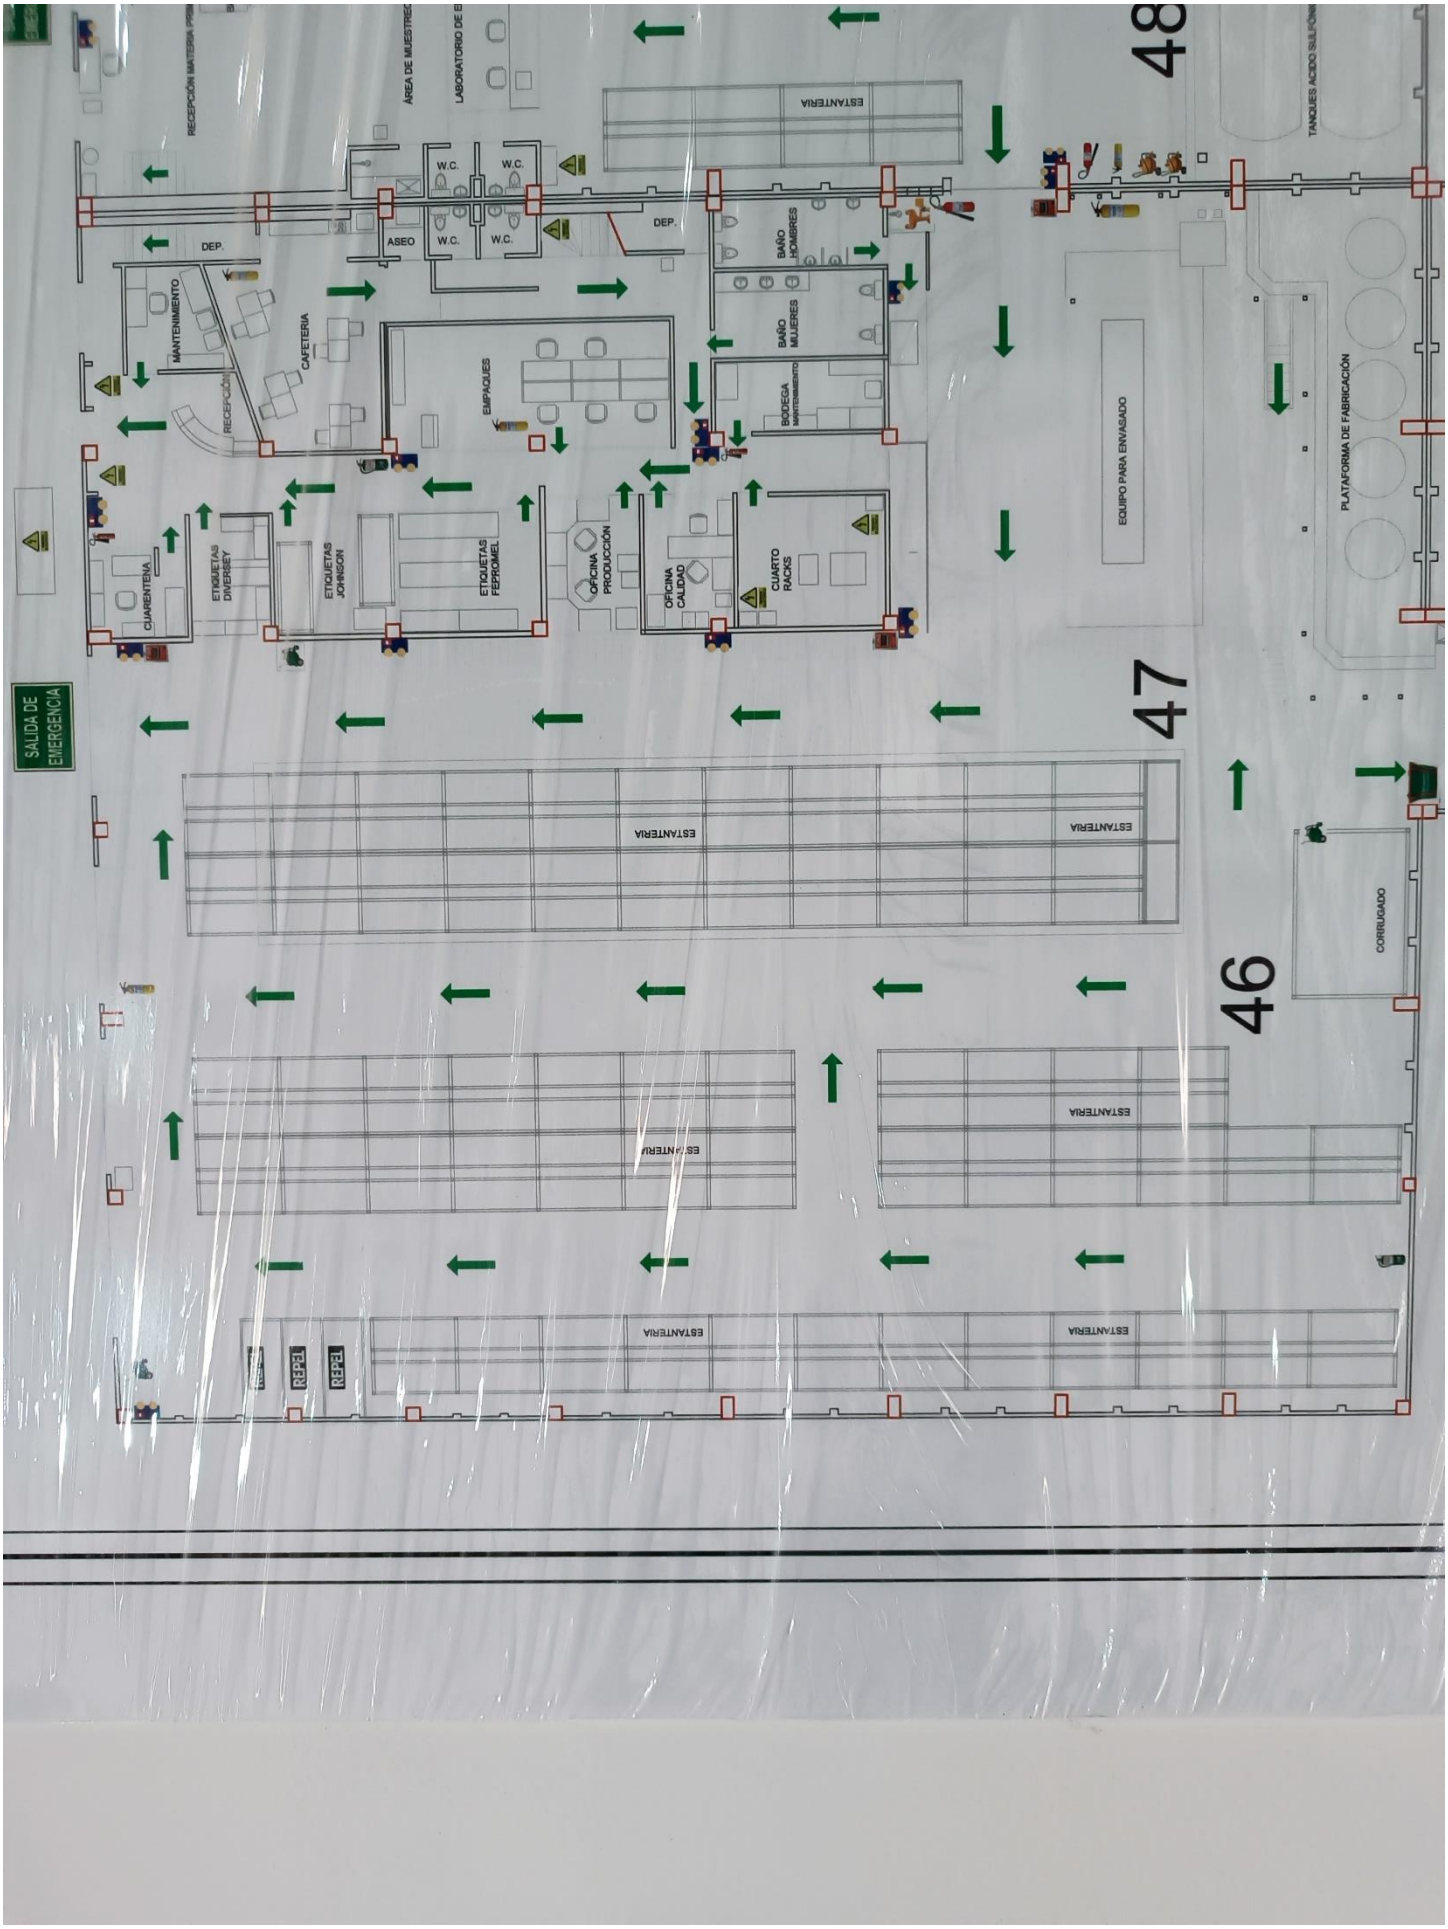

Uso restringido – Las imágenes presentadas pertenecen a Fepromel S.A.S. y fueron autorizadas únicamente para este trabajo académico. Su reproducción o difusión no autorizada está prohibida.

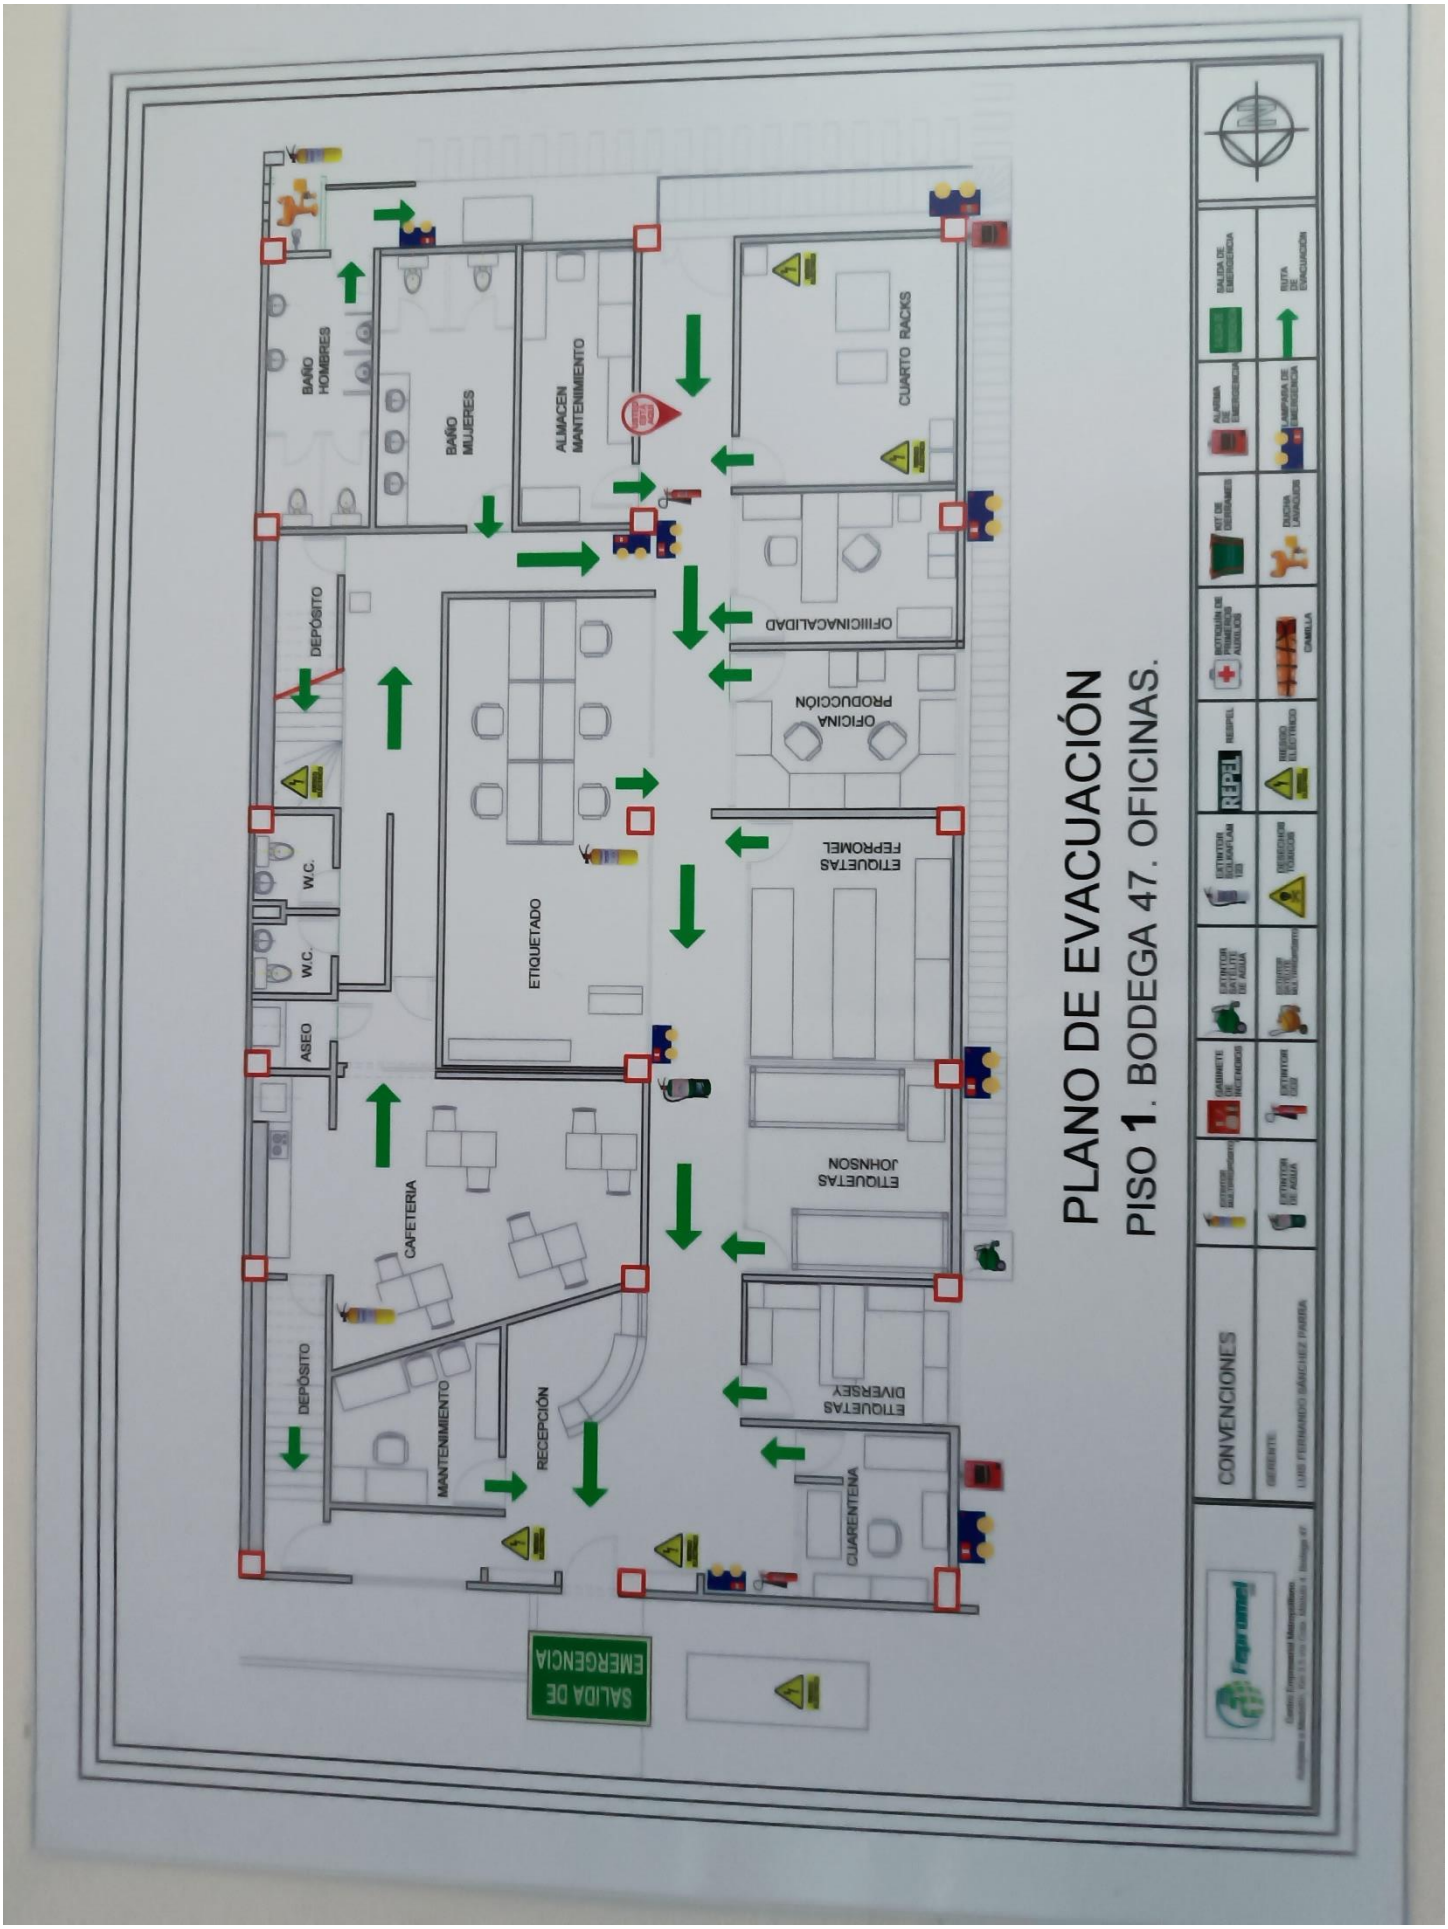

Uso restringido – Las imágenes presentadas pertenecen a Fepromel S.A.S. y fueron autorizadas únicamente para este trabajo académico. Su reproducción o difusión no autorizada está prohibida.

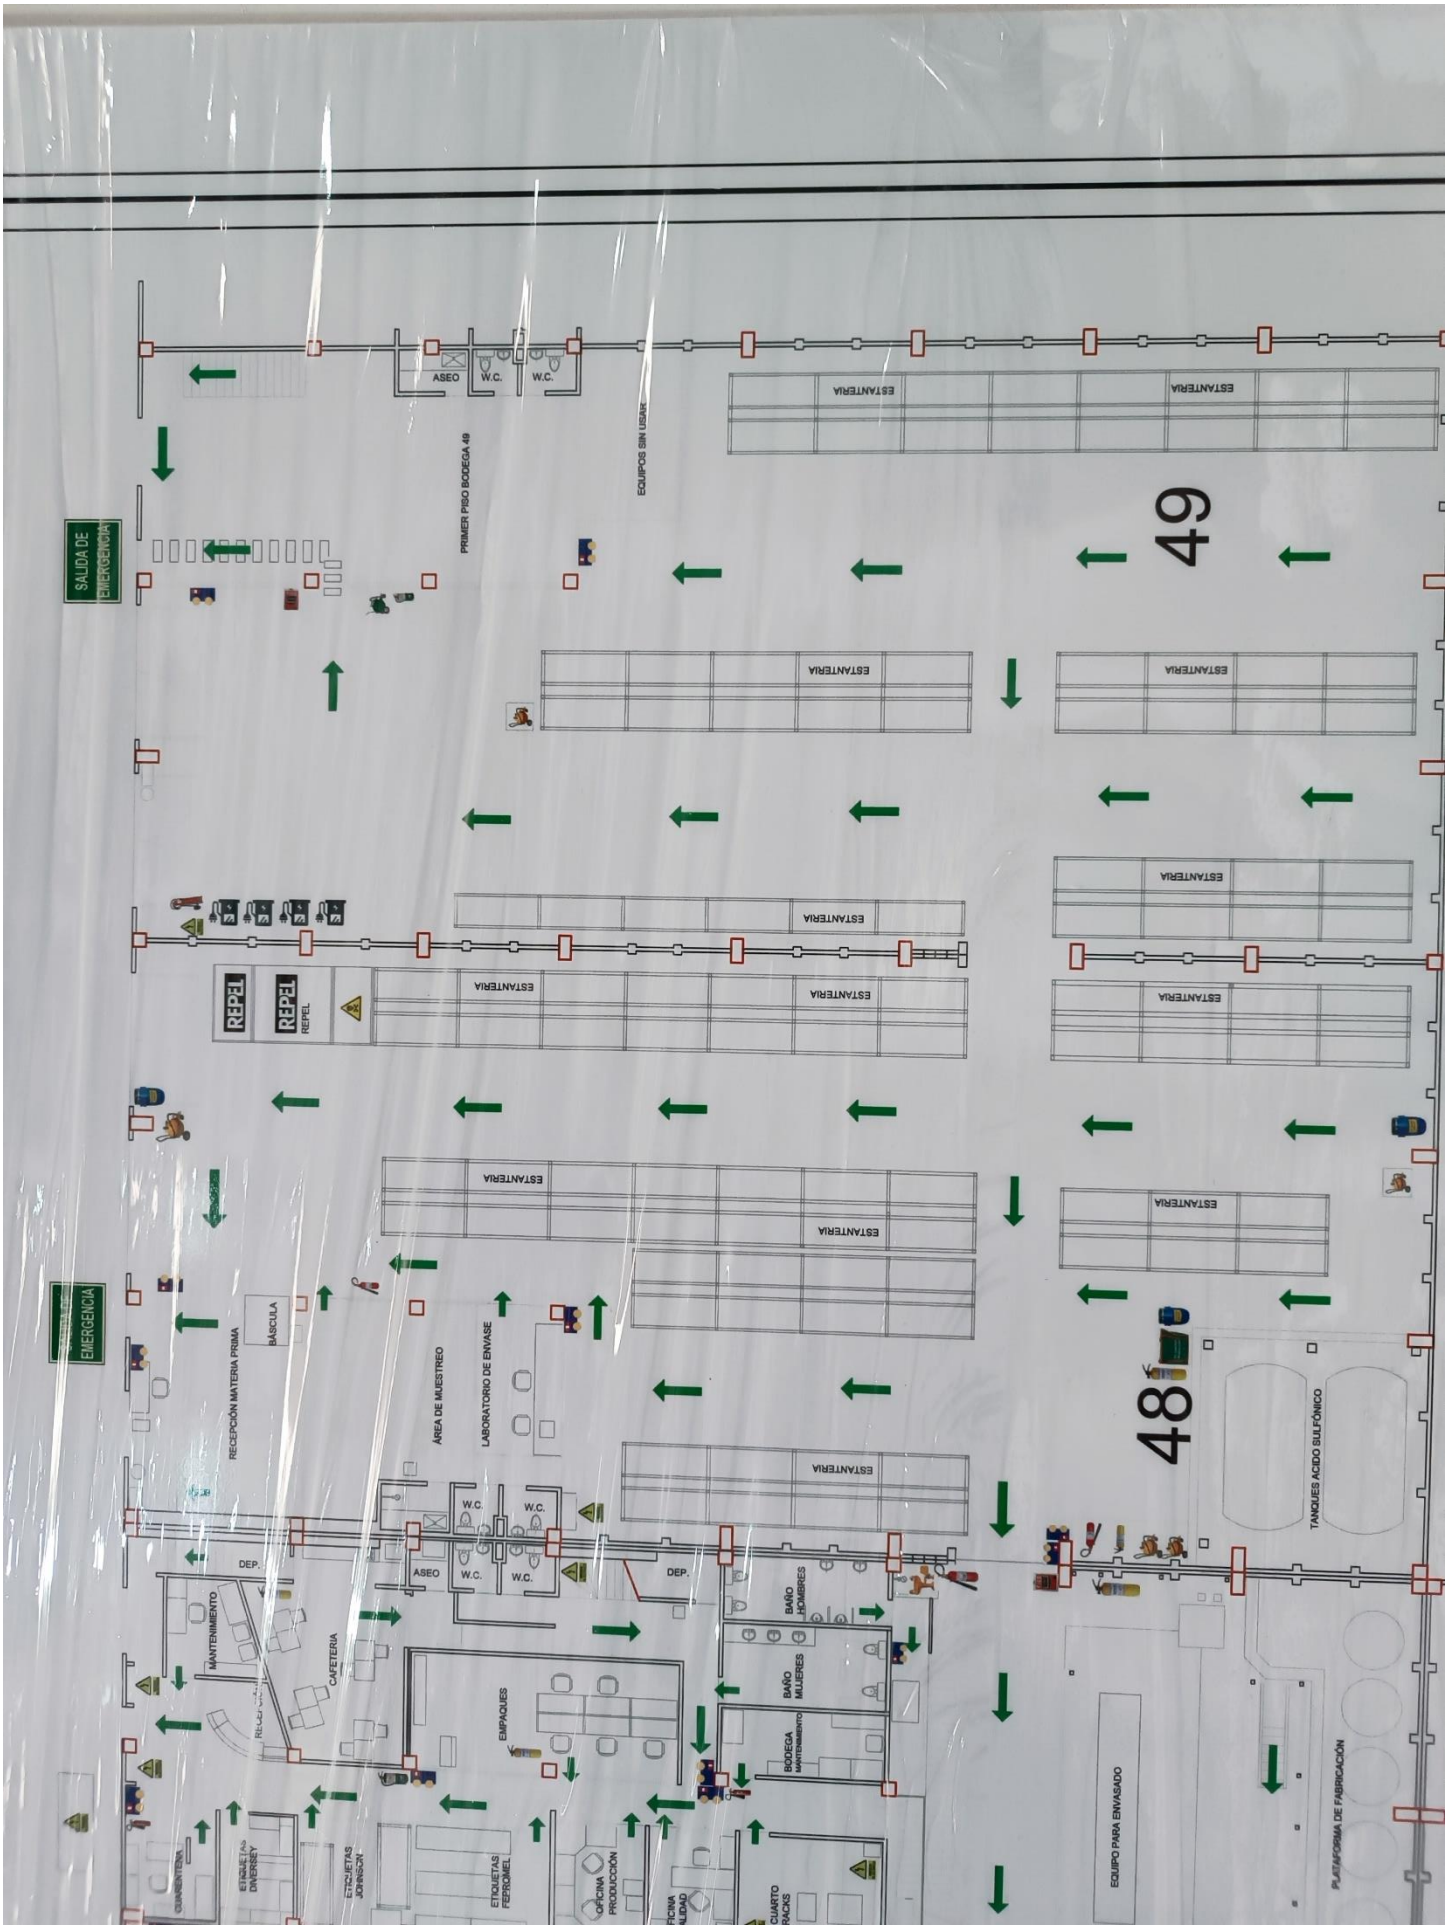

Uso restringido – Las imágenes presentadas pertenecen a Fepromel S.A.S. y fueron autorizadas únicamente para este trabajo académico. Su reproducción o difusión no autorizada está prohibida.

