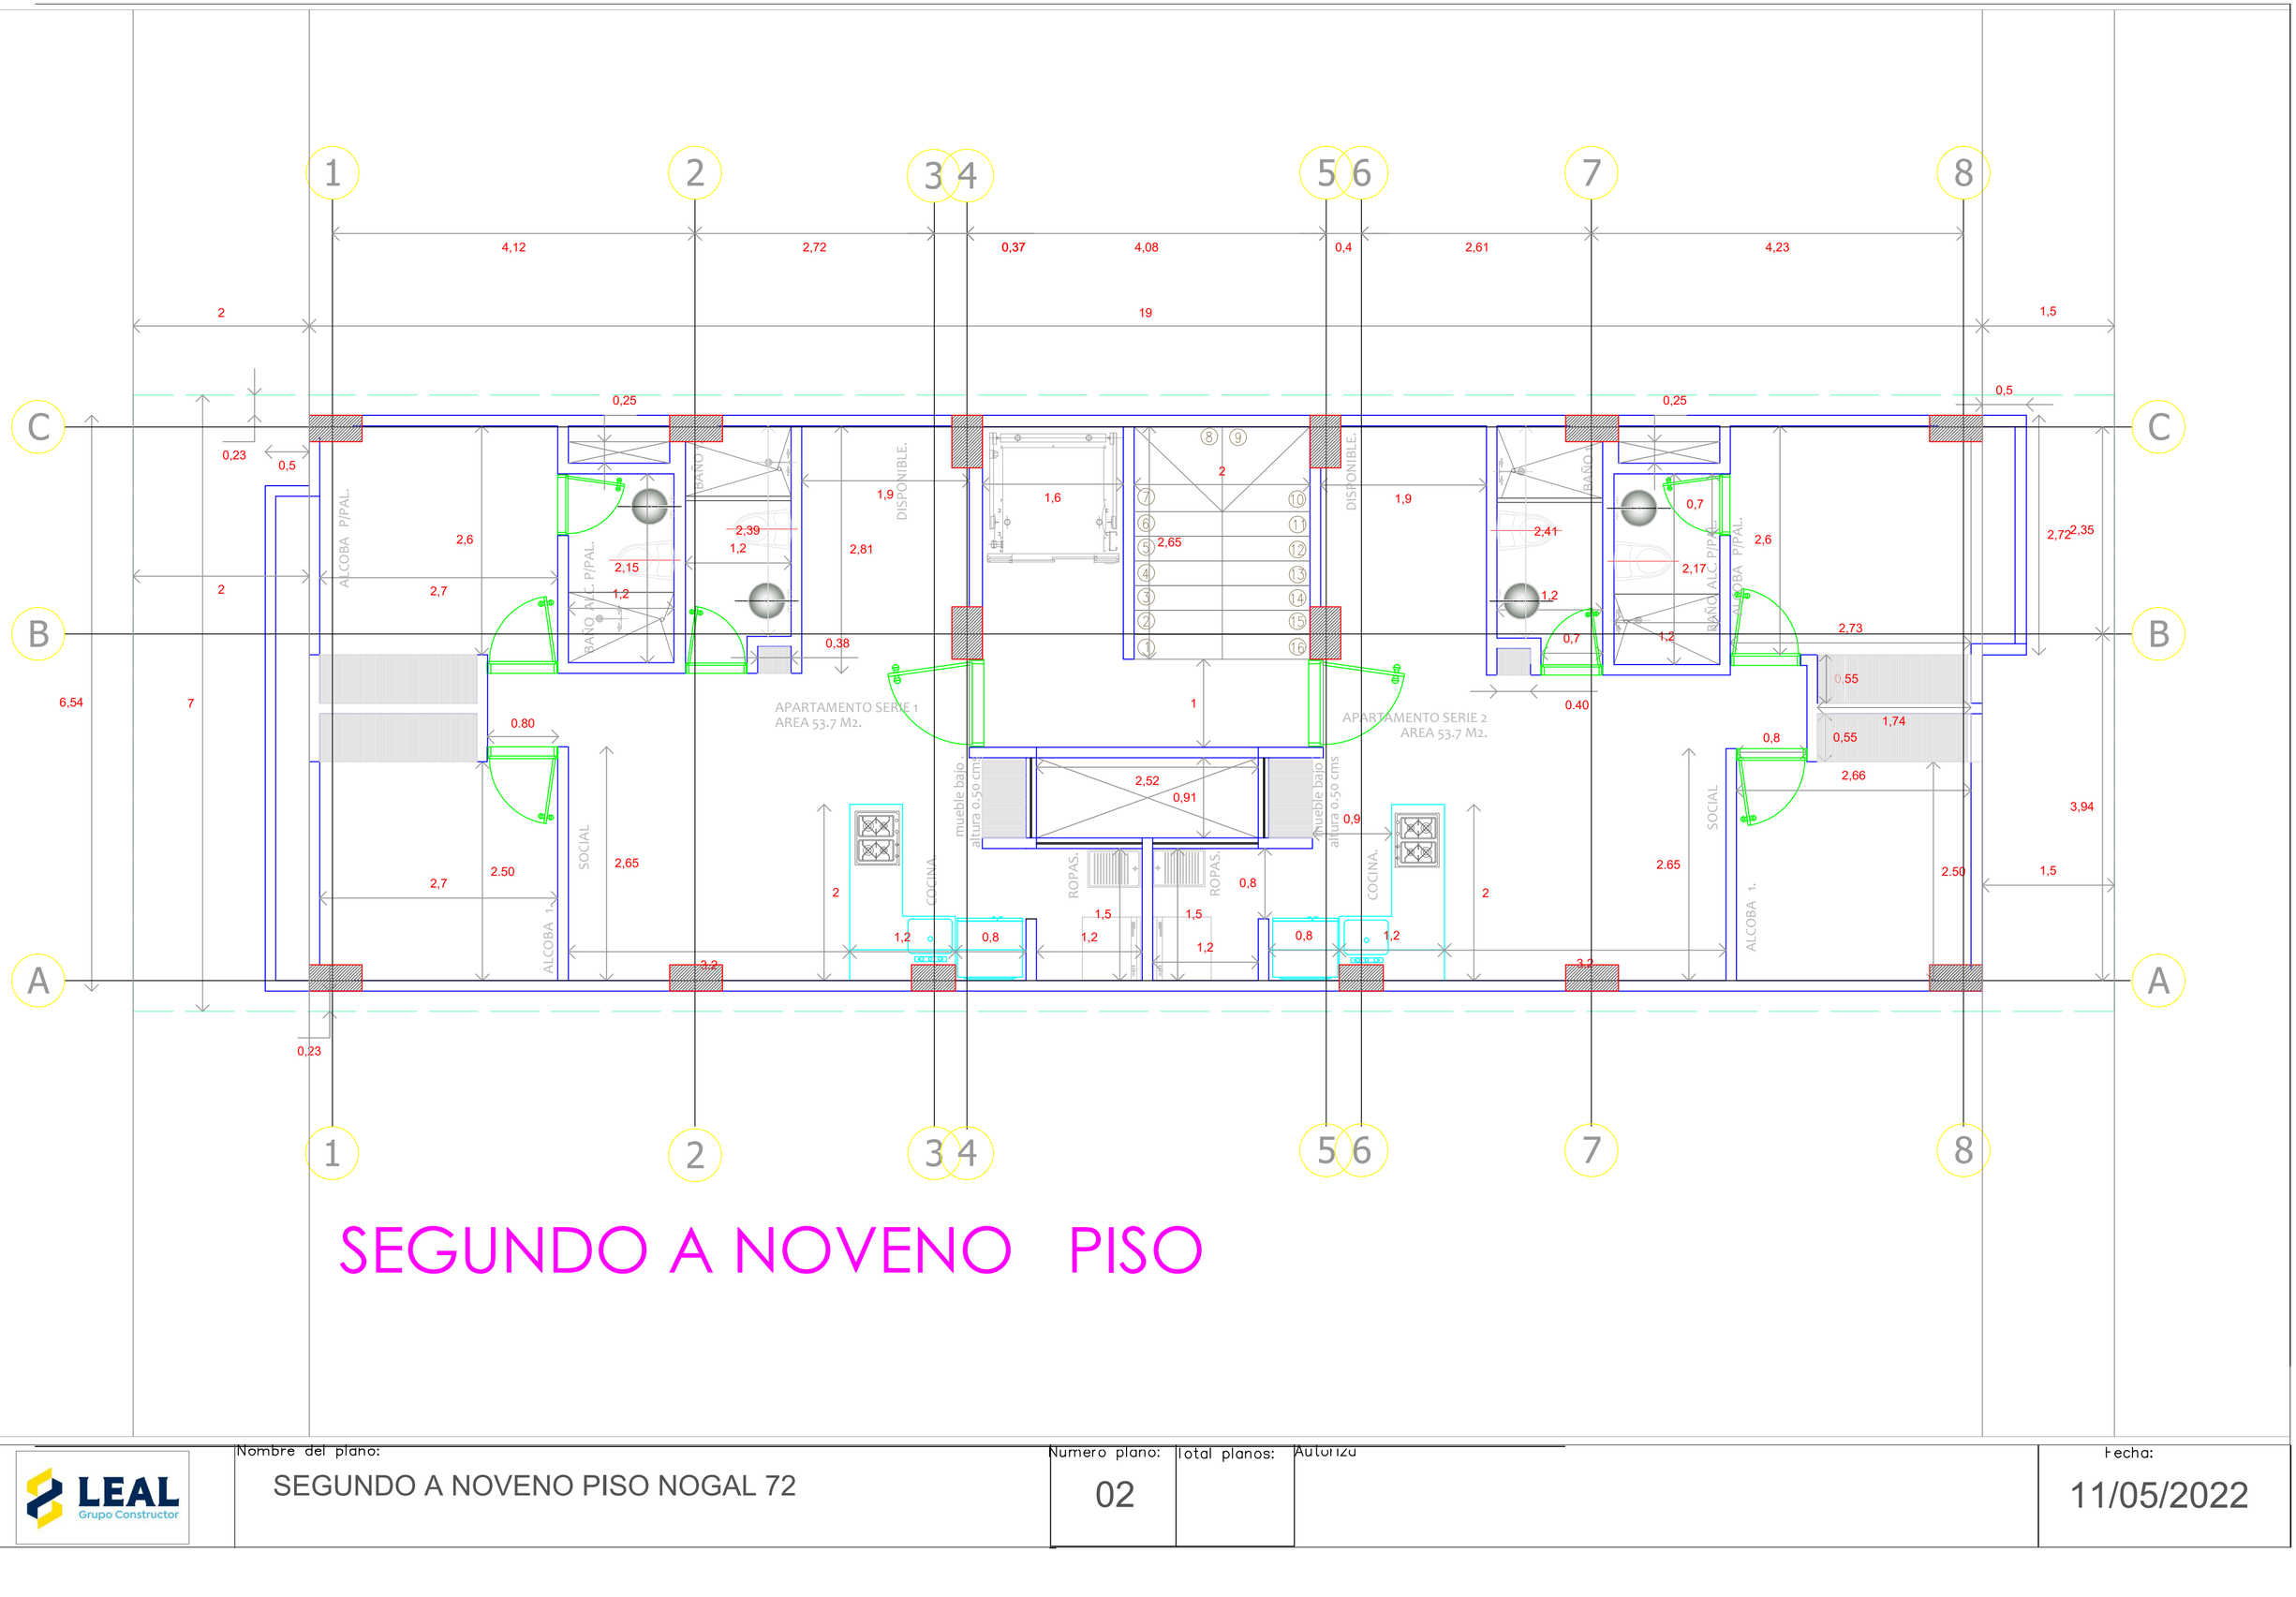


SEGUNDO A NOVENO PISO

LEAL Grupo Constructor	Nombre del plano: SEGUNDO A NOVENO PISO NOGAL 72	Numero plano: 02	Total planos:	Autoriza / Fecha: 11/05/2022