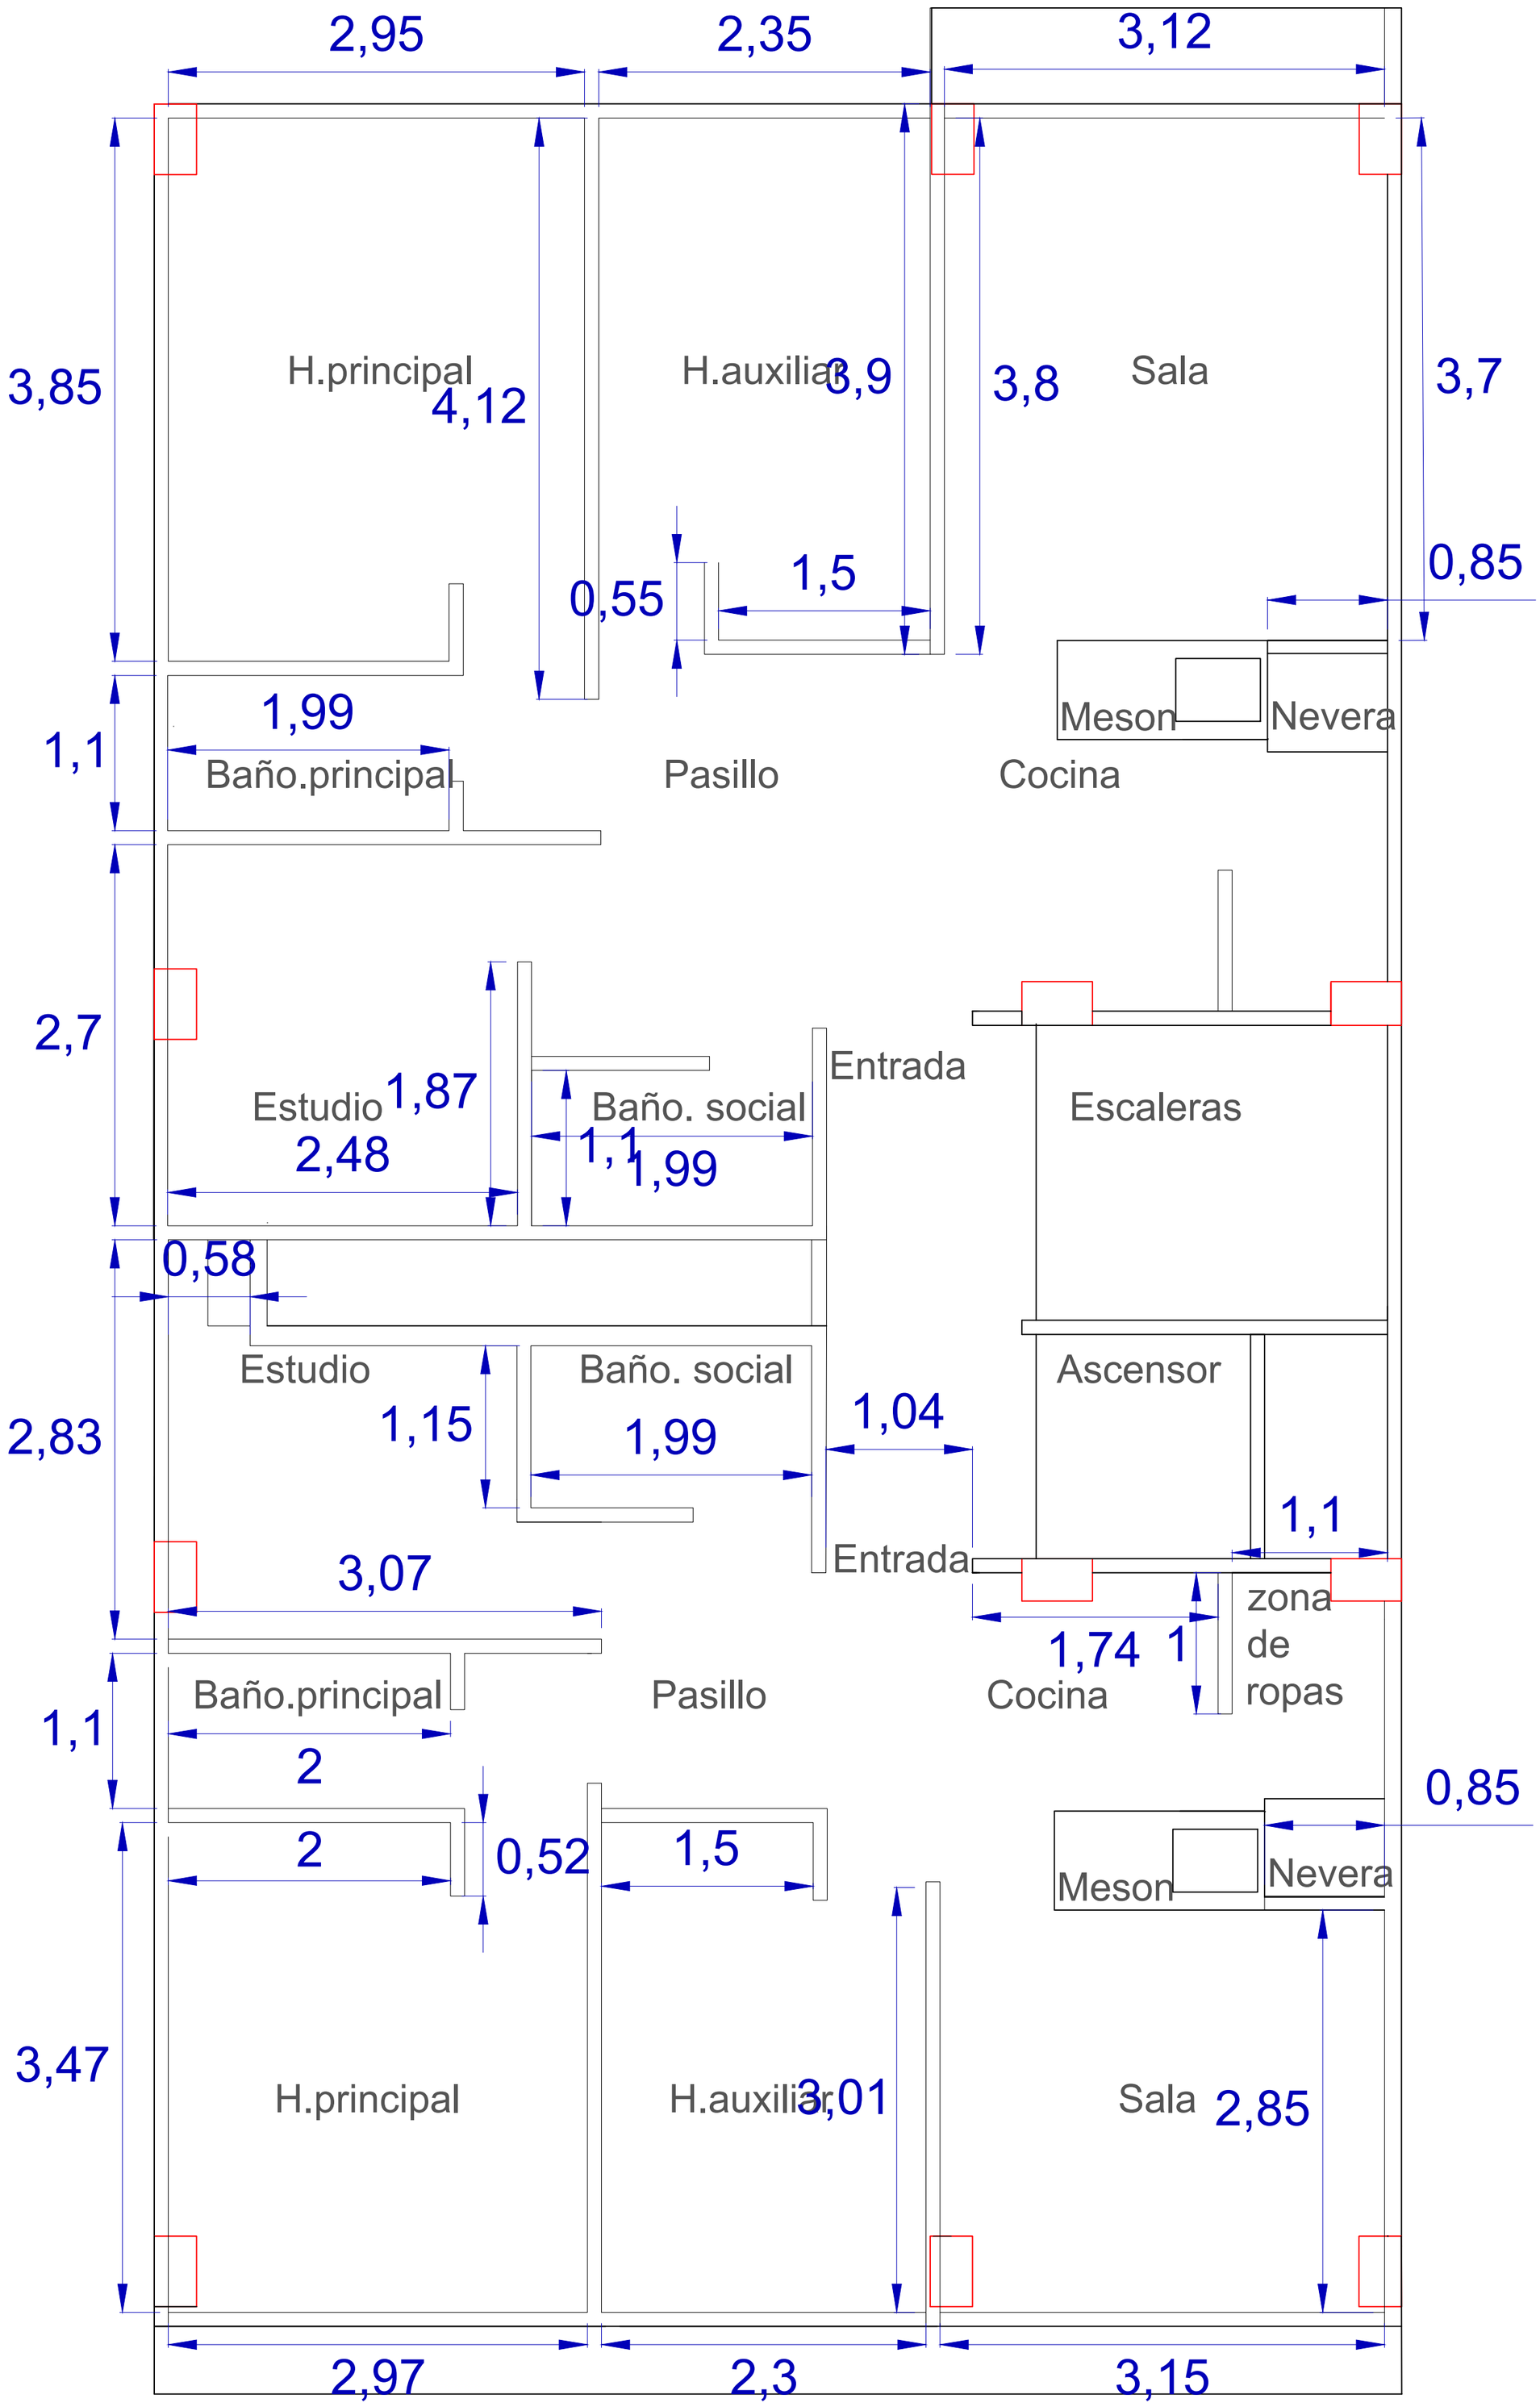



| | | | |
|---|---|---|---|
| LEAL Grupo Constructor | Nombre del plano: SAUCES DE BERNA PISOS 2 Y 4 | Numero plano: 1 / Total planos: 3 | Notas: |
| | Autoriza | Fecha: 18/04/2022 | |