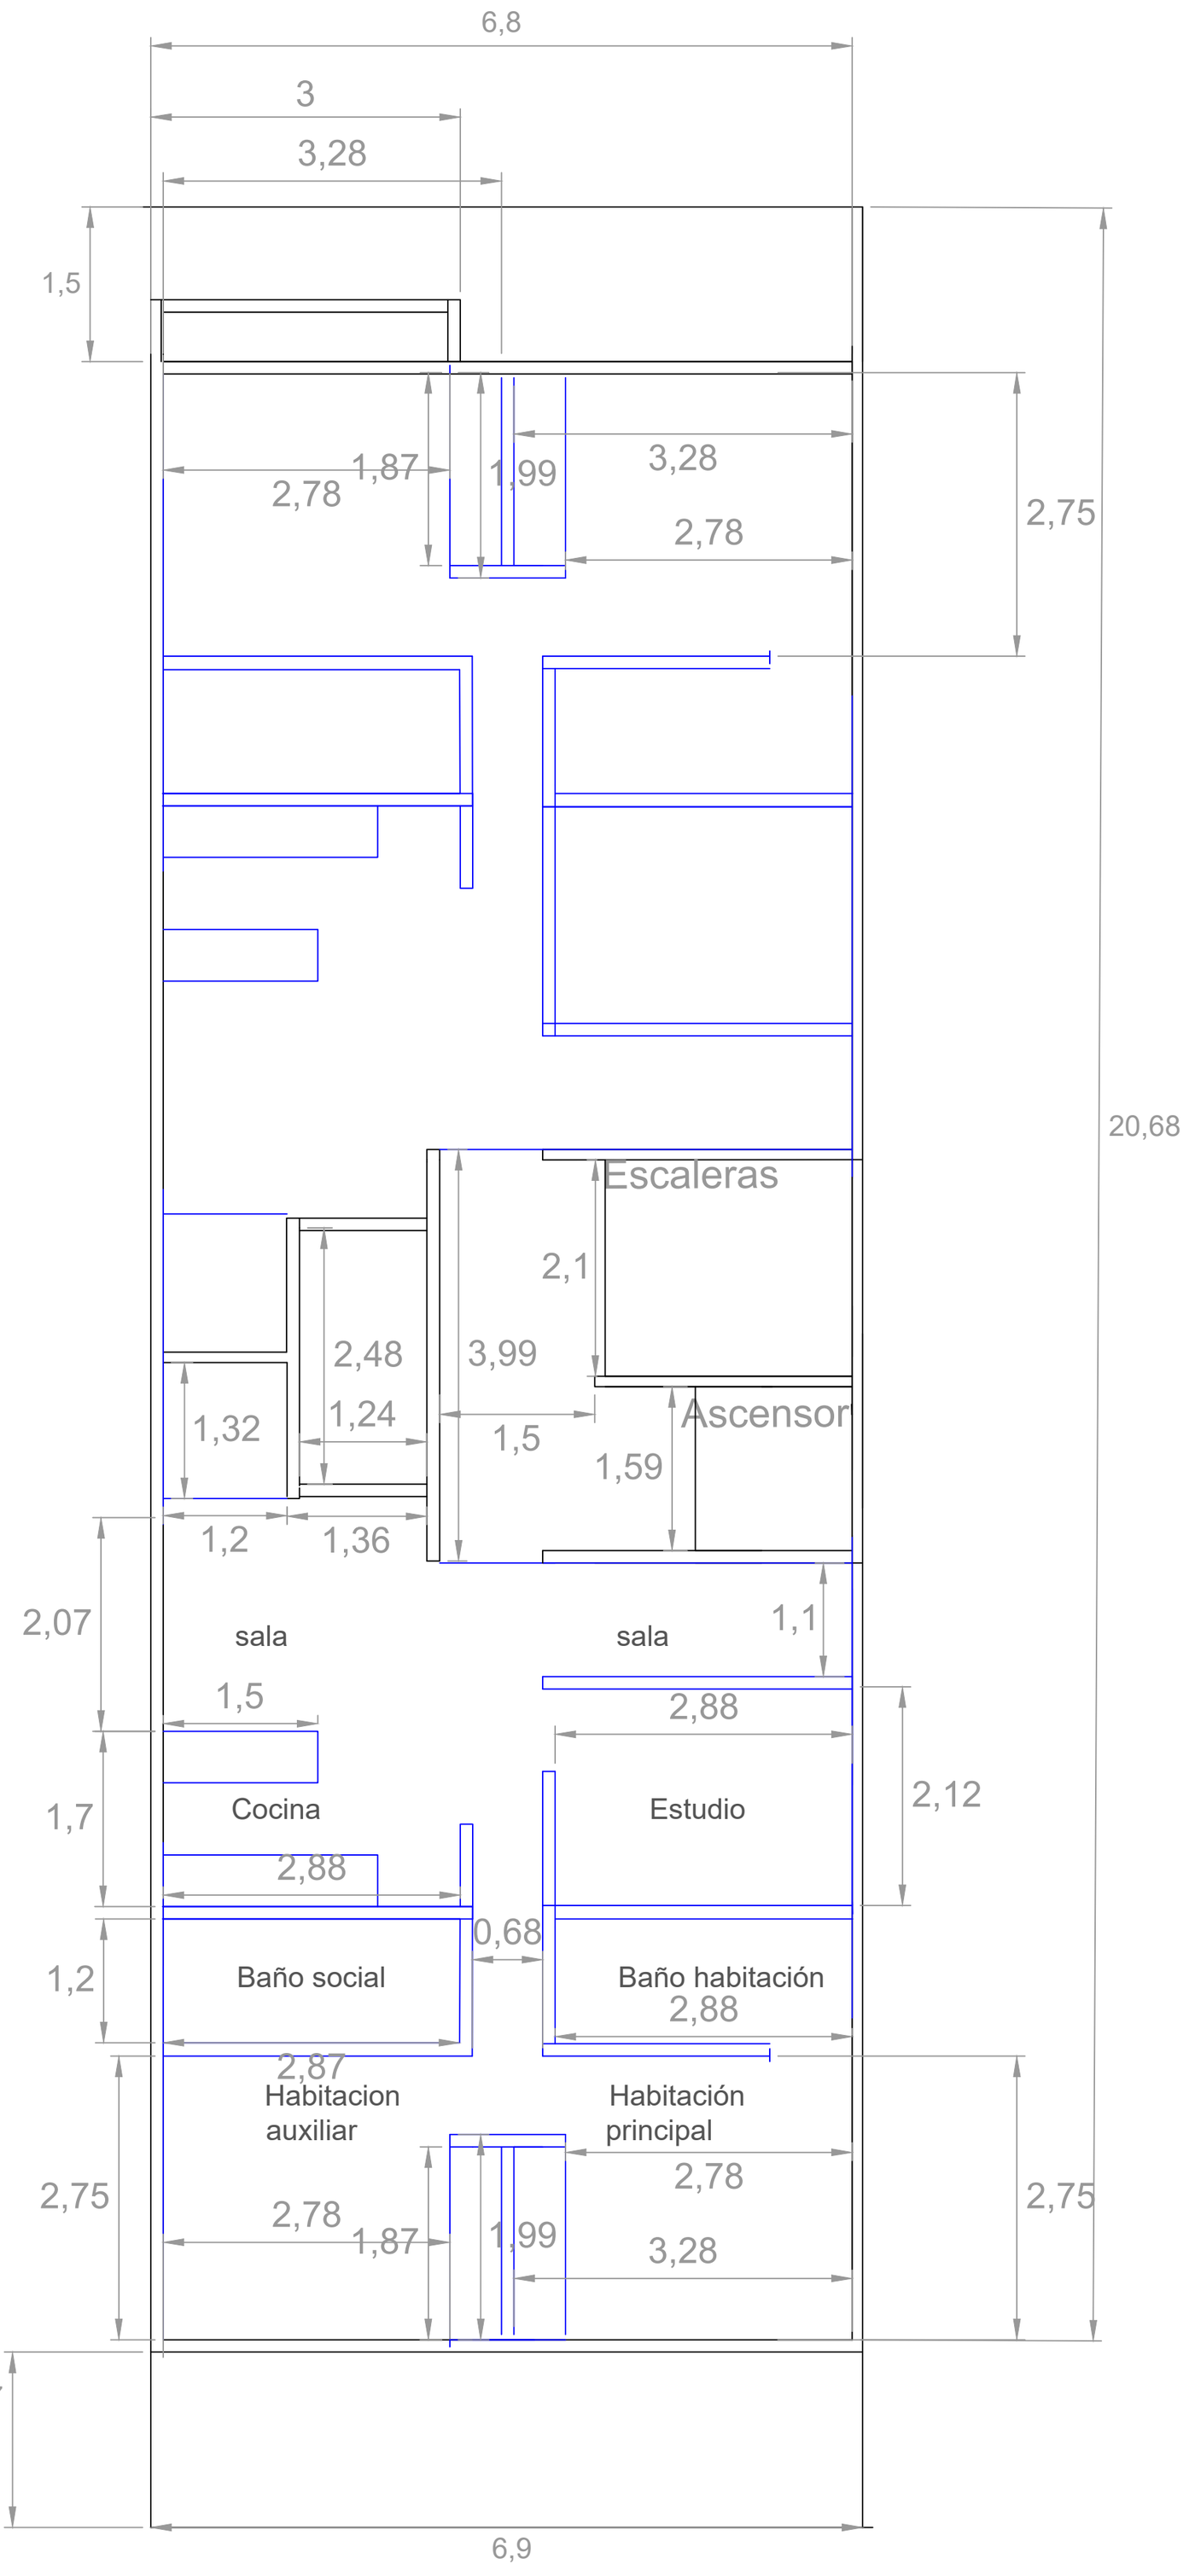


LEAL Grupo Constructor	Nombre del plano: PROPUESTA 2, EDIFICO MARIA ELVIRA	Numero plano: 1 / Total planos:	Notas:
	Autoriza	Fecha: 03/03/2022	