

Vista en planta

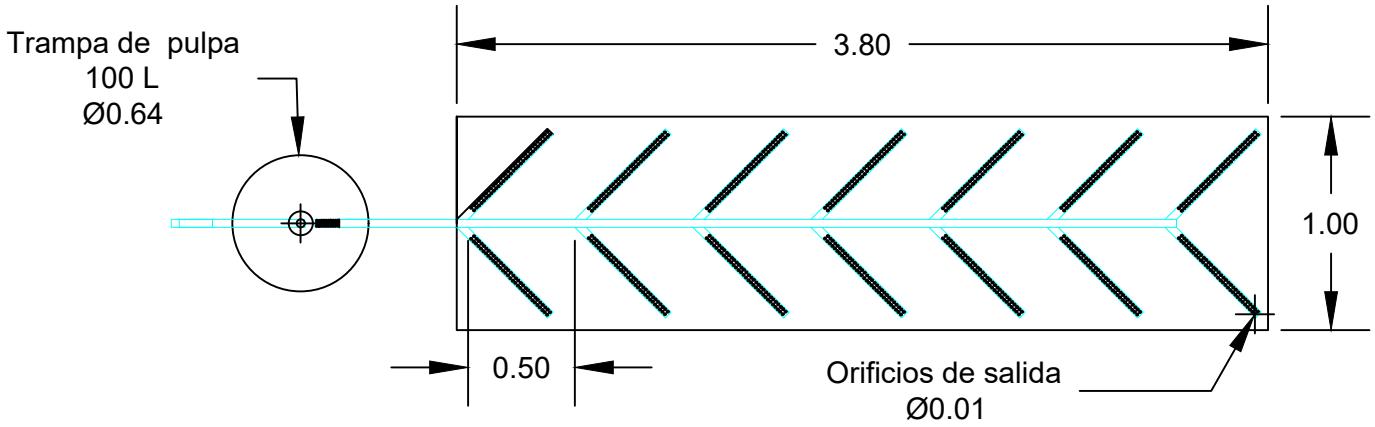

Vista Perfil del terreno

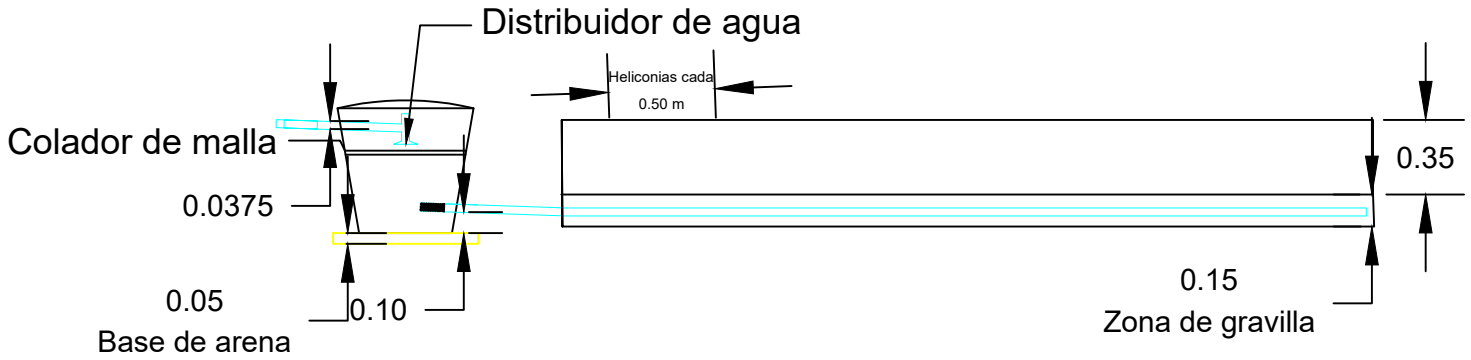

Facultad del Medio Ambiente y Recursos Naturales	ELABORADO POR:	JORGE FERNANDO PEDROZA GÓMEZ
	REVISADO POR:	CESAR AUGUSTO GARCÍA VALBUENA
	DISEÑO DETALLADO	SISTEMA DE TRATAMIENTO AGUAS MIELES
FECHA DE ELABORACIÓN: AGOSTO 2025	UNIVERSIDAD DISTRITAL FRANCISCO JOSE DE CALDAS - FACULTAD DE MEDIO AMBIENTE Y RECURSOS NATURALES	
UNIDADES: M	FORMULACIÓN DEL PLAN DE MANEJO AMBIENTAL PARA LA FINCA “LA BIENVENIDA” DE LA VEREDA LA PESQUERA, MUNICIPIO DE LA MESA, DEPARTAMENTO DE CUNDINAMARCA	PLANO: 10