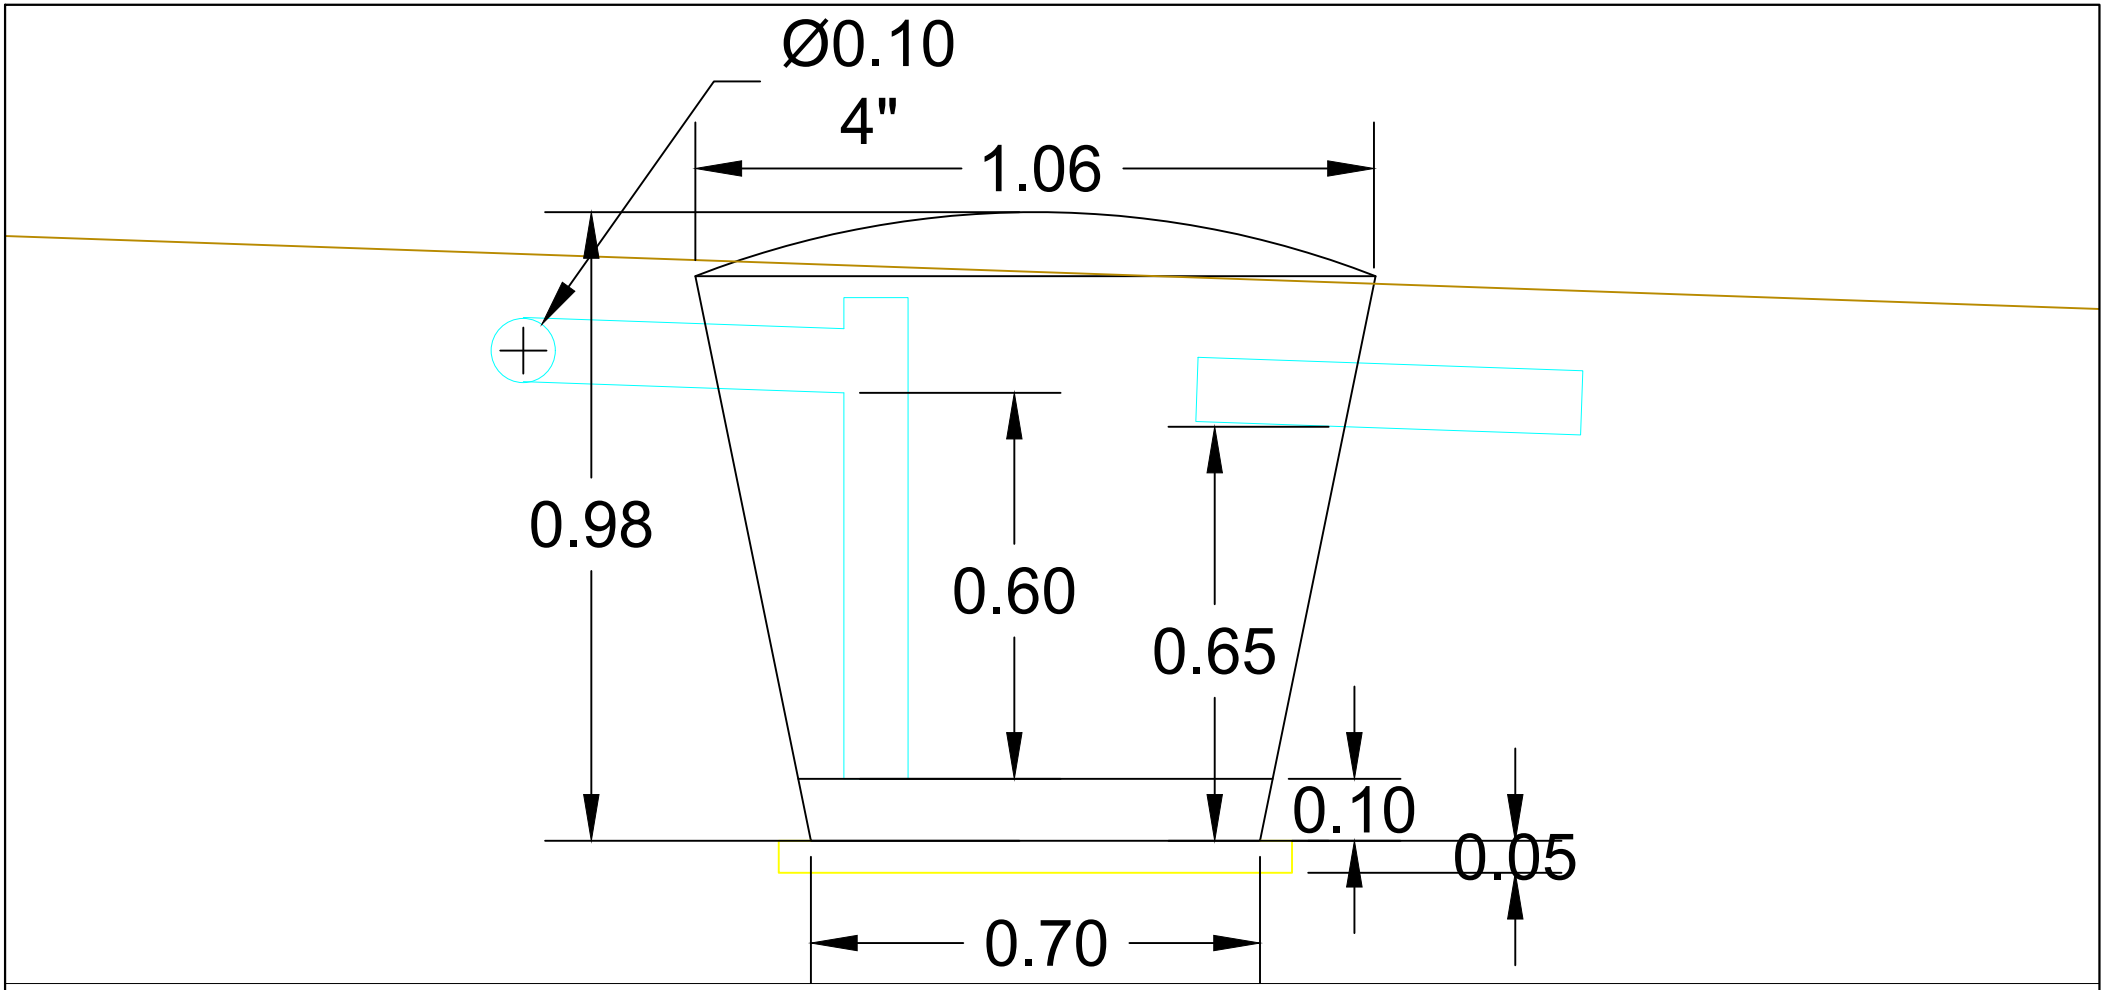


Facultad del Medio Ambiente y Recursos Naturales	ELABORADO POR:	JORGE FERNANDO PEDROZA GÓMEZ	
	REVISADO POR:	CESAR AUGUSTO GARCÍA VALBUENA	
	DISEÑO DETALLADO	FILTRO ANAEROBIO DE FLUJO ASCENDENTE 500 L	
FECHA DE ELABORACIÓN: AGOSTO 2025	UNIVERSIDAD DISTRITAL FRANCISCO JOSE DE CALDAS - FACULTAD DE MEDIO AMBIENTE Y RECURSOS NATURALES		
UNIDADES: M	FORMULACIÓN DEL PLAN DE MANEJO AMBIENTAL PARA LA FINCA “LA BIENVENIDA” DE LA VEREDA LA PESQUERA, MUNICIPIO DE LA MESA, DEPARTAMENTO DE CUNDINAMARCA		PLANO: 4