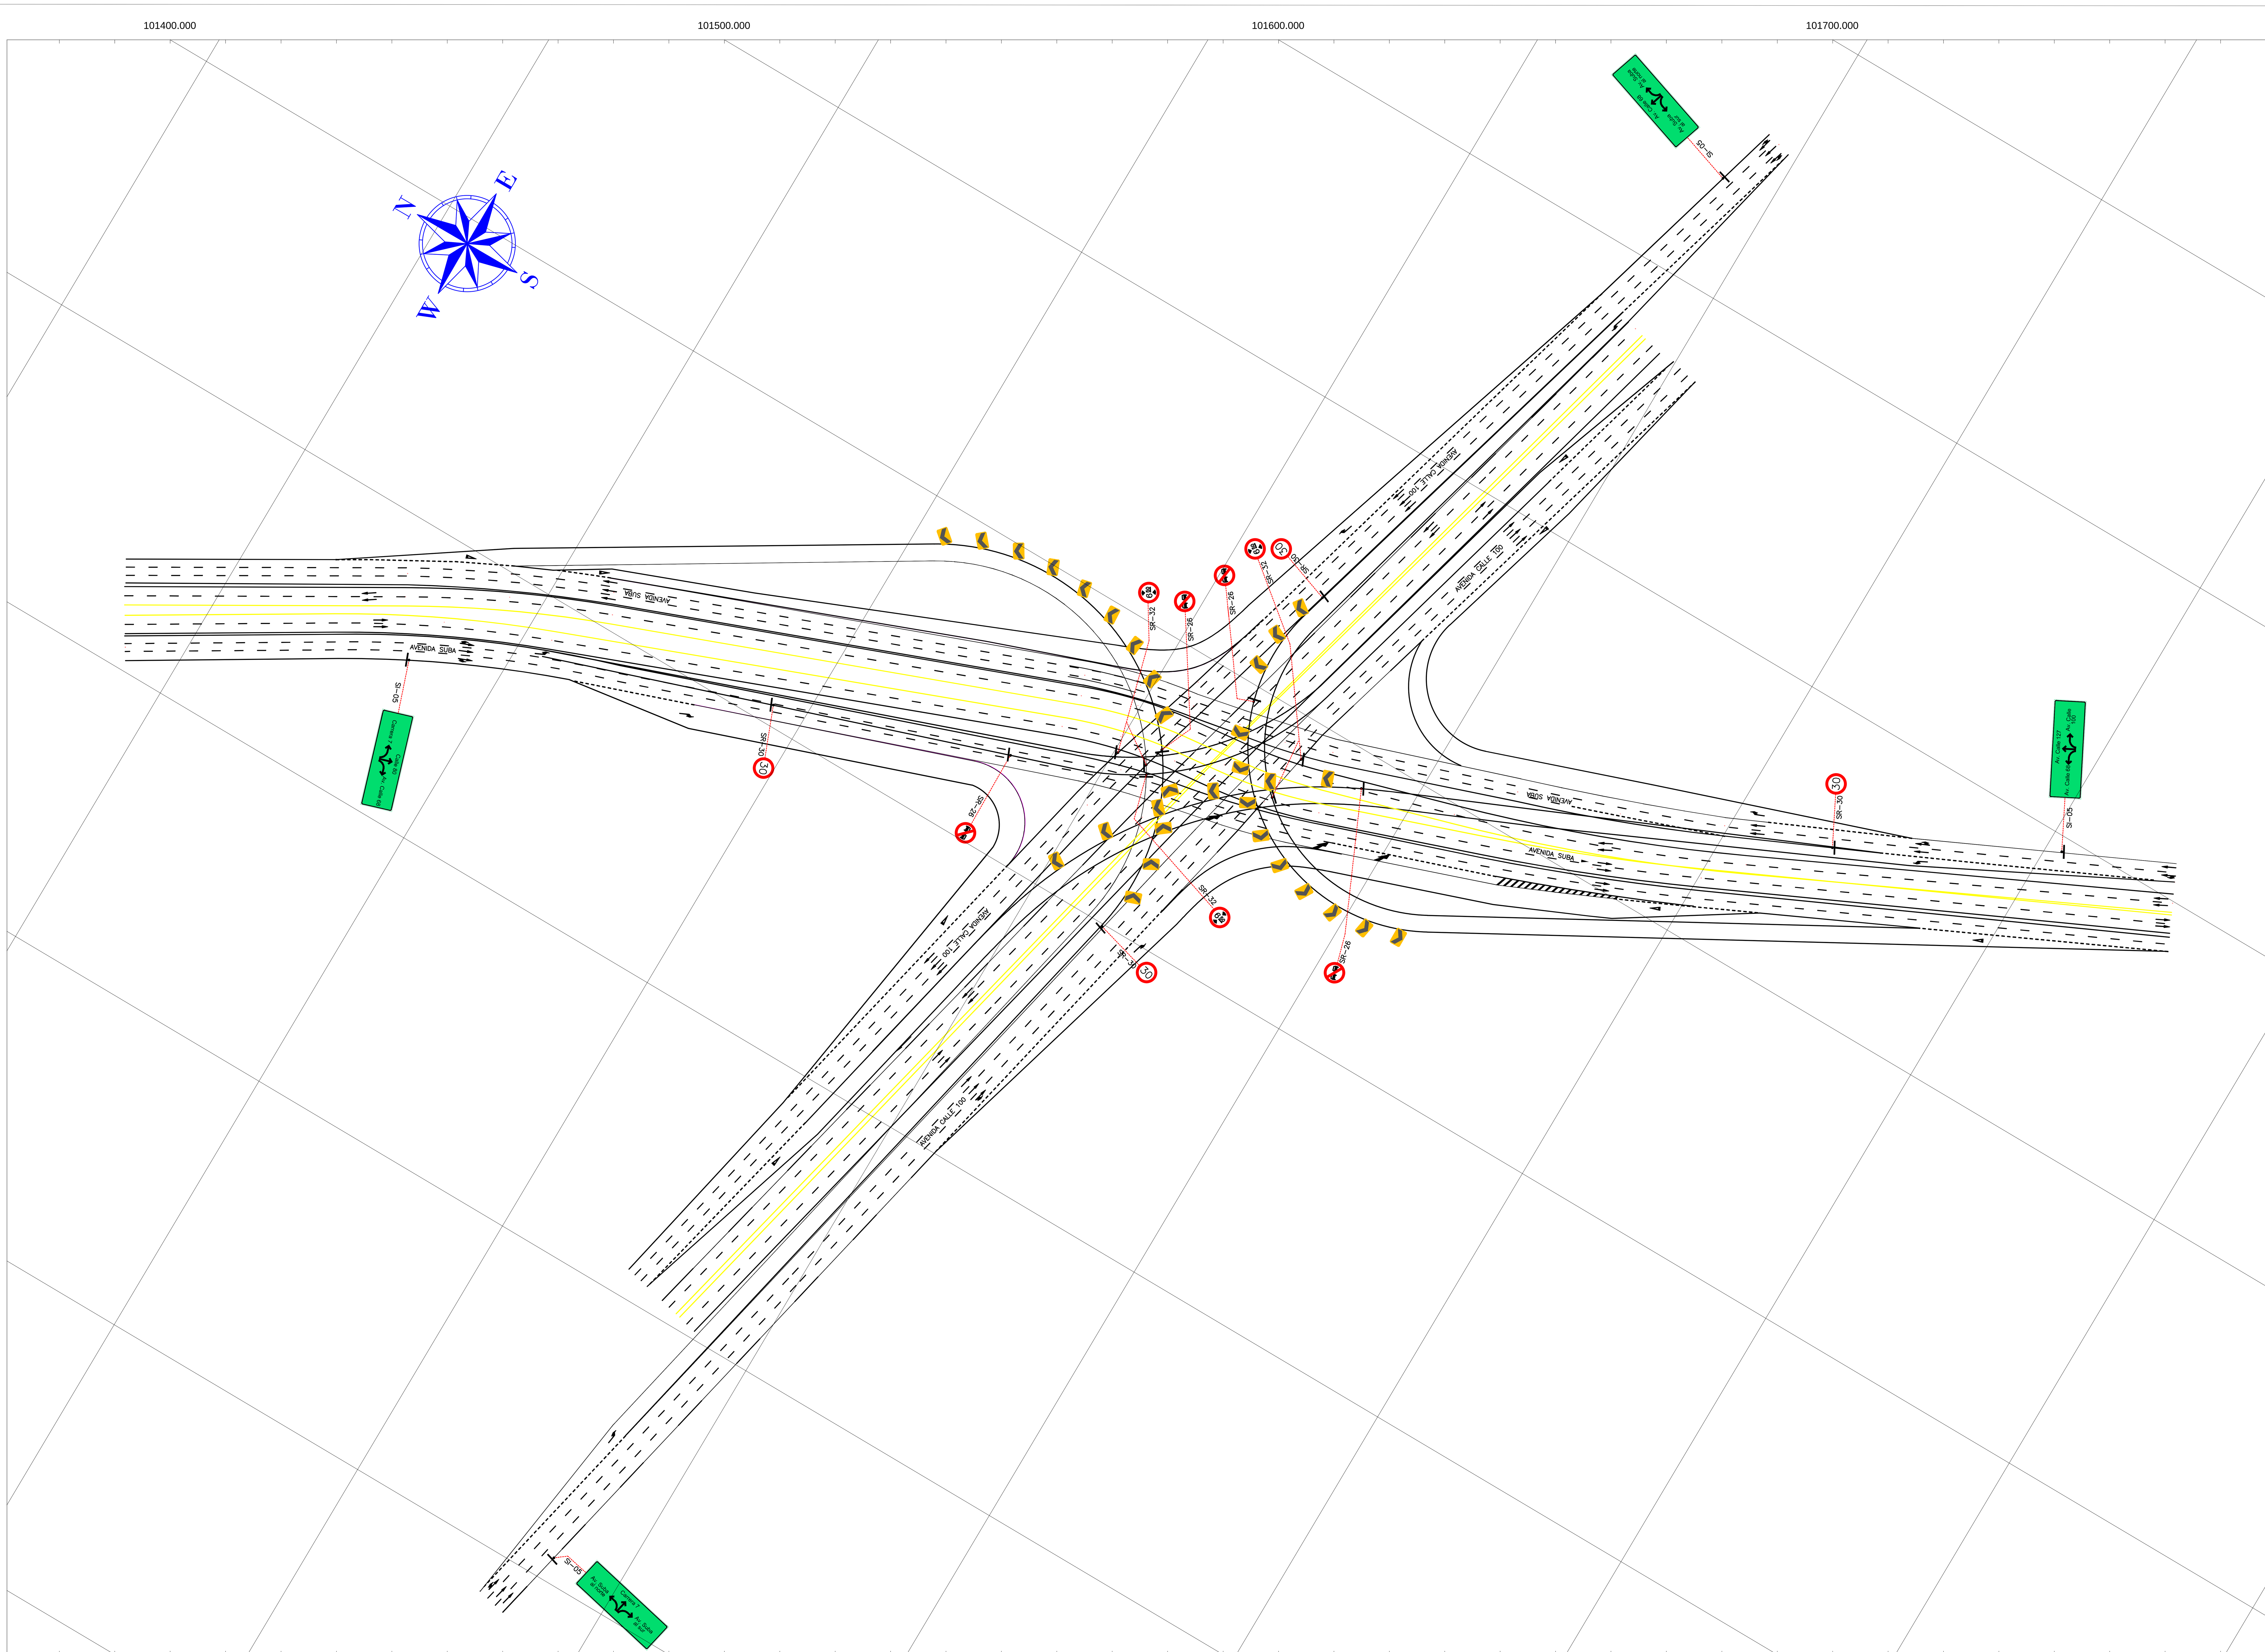


CONVENCIONES SEÑALIZACIÓN VERTICAL

FASE	COLOR	PLUMA No.	EJEMPLO
DISEÑO	BLANCO		F_DIS_

CONVENCIONES SEÑALIZACIÓN HORIZONTAL

TIPO DE LINEA	ANCHO	COLOR	MUESTRA
BORDE	0.12	BLANCA	
CARRIL	0.12	BLANCA	
CEDA	1x1	BLANCA	
SEPARACIÓN	0.12	AMARILLA	
FLECHAS DE DIRECCION			
CEDA EL PASO			
FLECHAS FIN DE CARRIL			

FASE	COLOR	PLUMA No.	EJEMPLO
DISEÑO	NEGRO		

ANOTACIONES

1. EN PROXIMIDAD DE LAS VÍAS QUE SE CRUZAN CON LOS ENLACES QUE SE ENCUENTRAN A DESNIVEL, DEBEN EXISTIR SEÑALIZACIÓN REFERENTE AL GÁLIBO MÁXIMO PARA LA CRCULACIÓN SEGURA DE VEHÍCULOS, EL CUAL POSEE UN VALOR DE 6,50 METROS.

110000.000
109900.000
109800.000

CONTRATISTA:	INTERVENTORIA:	DISEÑO: ING. JHON CALDERÓN	VISTO BUENO SECRETARIA	VERSION No.:	CONTIENE: DISEÑO SEÑALIZACIÓN INTERSECCIÓN A DESNIVEL AV. SUBA x CLL 100	LOCALIDAD: SUBA	ID DISEÑO:	ESCALA: 1: 1000
		DIBUJO: ING. JHON CALDERÓN	VISTO BUENO INTERVENTORIA	FECHA ELABORACION: 13/08/2016 FECHA REVISIÓN:	OBJETO:	UPZ:	RUTA ACCESO MAGNÉTICO: Diseño de señalización Av.Suba x Calle 100.dwg	PLANCHA No. 1 DE 1

100900.000 101000.000 101100.000 101200.000